

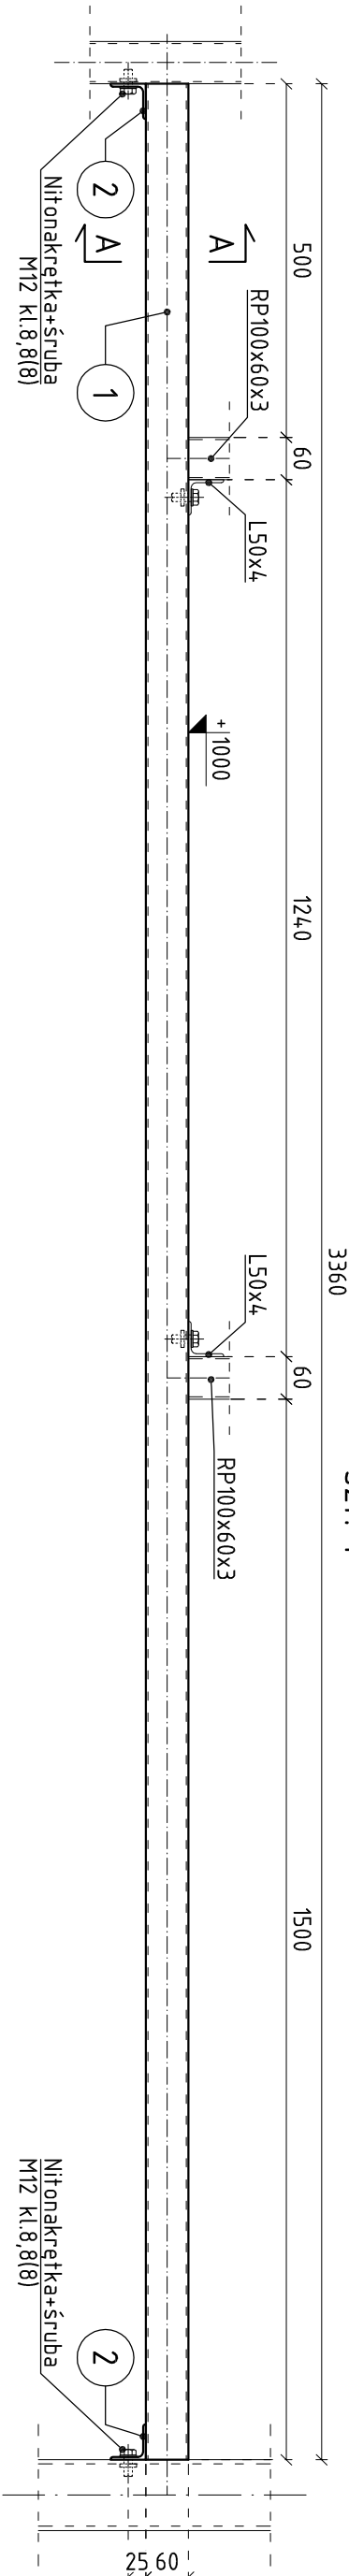
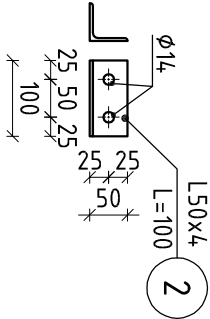


RYGIEL RS1.3
szt. 1

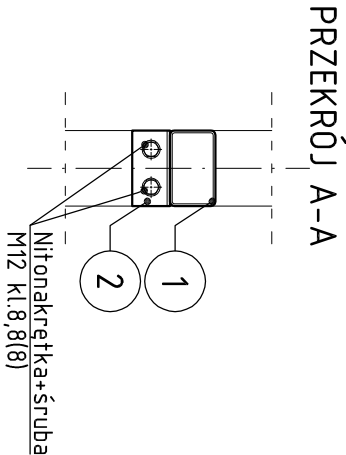

RYGIEL ŚCIENNY RS1.3
Skala 1:10

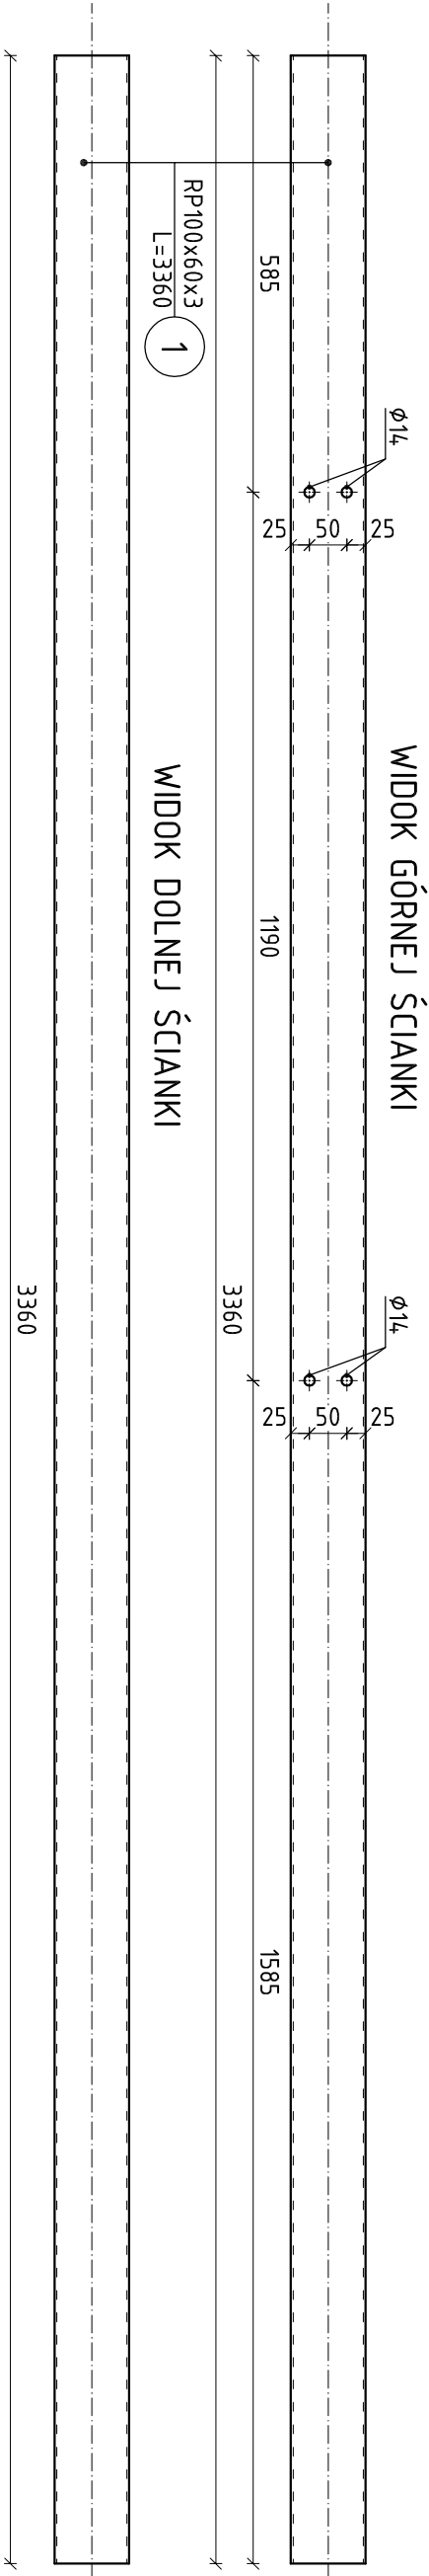

UWAGI

- Wymiary podano w [mm].
- Wymiary należy odczytywać z linii wymiarowych.
- Wymiarów nie odmierzają i nie odczytywać ze skali rysunku.
- Profile zamknięte należy zaślepić blachą 4mm włożoną do wnętrza profilu.
- Nieoznaczone spoiny spawać spoiną pachwinową lub czotową na pełny przetop o maksymalnych grubościach wg normy PN-90/B-03200
- Po wykonaniu robót należy istniejących ścian murewanych, należy sprawdzić dokładność rozstaw istniejących słupów stalowych na budowie. W razie niezgodności z dokumentacją, poinformować projektanta, w celu naniesienia korekt, przed przystąpieniem do produkcji i montażu.
- Stal konstrukcyjna: S235 (St3S)

ZESTAWIENIE STALI PROFILOWEJ					
Lp.	Element	Ilość	Długość	Masa	Masa
		[szt.]	[mm]	jedn.	całk.
1	RP100x60x3	1	3360	7,63	25,64
2	L50x4	2	100	3,06	0,61
RAZEM					26,25
1,5% na połączenia					0,39
Masa jednego elementu					26,64
Ilość elementów w konstrukcji					1
RAZEM OGÓŁEM					26,64

KRESKO KONSTRUKCJE ul. Planty 13/10k.10, 25-508 Kielce email: biuro@bpkresko.pl www.bpkresko.pl 732-839-878		BRANŻA	KONSTRUKCJA	
		STADIUM:	PROJEKT WYKONAWCZY	
PRZEDMIOT RYS.		SKALA:	1:10	NR RYS. K2.09
RYGIEL ŚCIENNY RS1.3		DATA:	10.2020	PODPIS:
NAZWA, ADRES OBIEKTU:		DATA:	10.2020	PODPIS:
Przebudowa budynku magazynowo – gospodarczego na działce nr ewid. 494, obręb 0004, Fatków, gm. Fatków		DATA:	10.2020	PODPIS:
INWESTOR:		DATA:	10.2020	PODPIS:
Gmina Fatków, ul. Zamkowa 1A, 26-260 Fatków		DATA:	10.2020	PODPIS:
PROJEKTOWAŁ:		DATA:	10.2020	PODPIS:
mgr inż. Marcin Kubicz		DATA:	10.2020	PODPIS:
SPRAWDZIŁ:		DATA:	10.2020	PODPIS:
mgr inż. Michał Janaszek		DATA:	10.2020	PODPIS: