



RYGIEL ŚCIENNY RS1.4



Skala 1:10

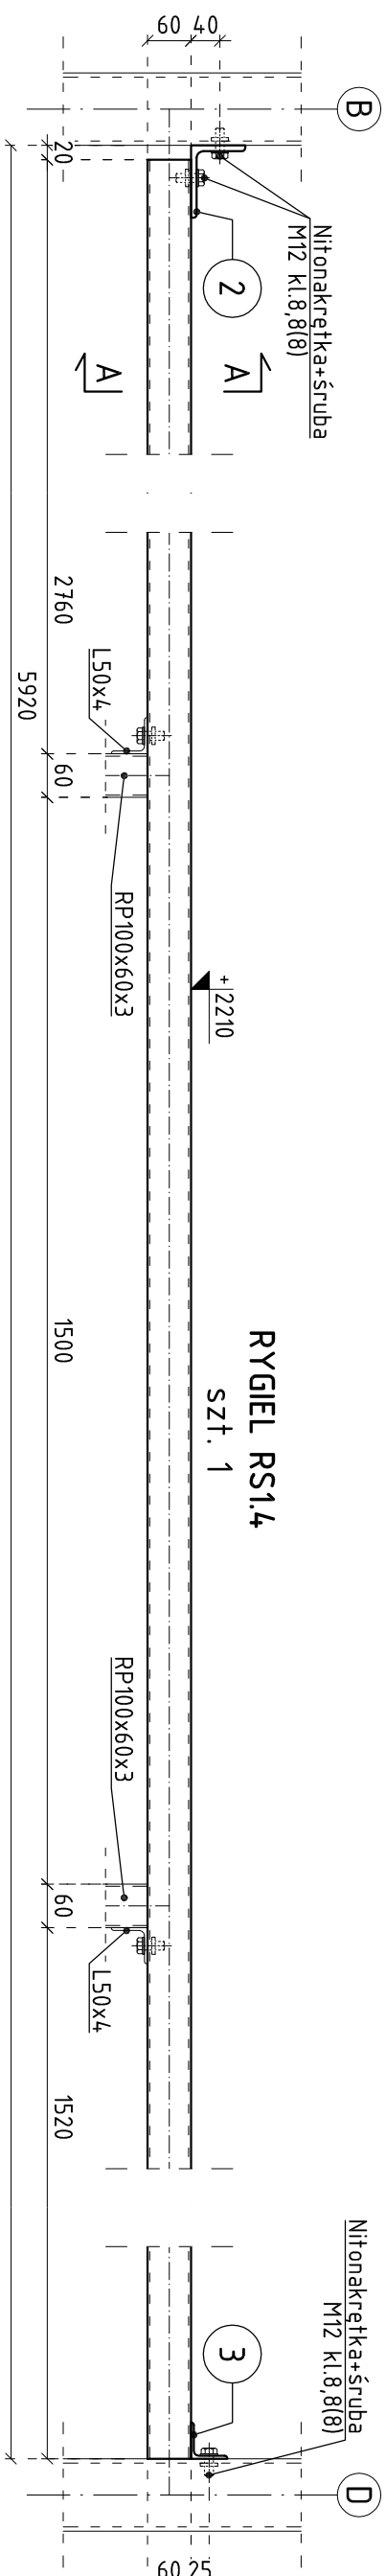


WIDOK DOLNEJ ŚCIANKI

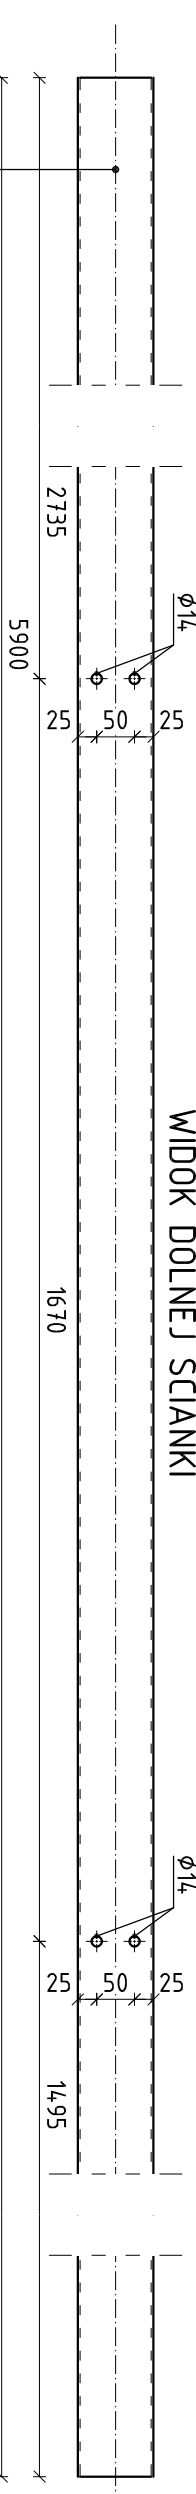

WIDOK GÓRNEJ ŚCIANKI

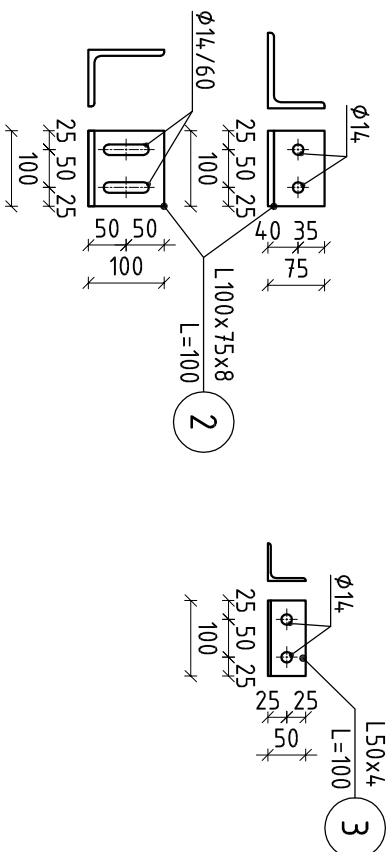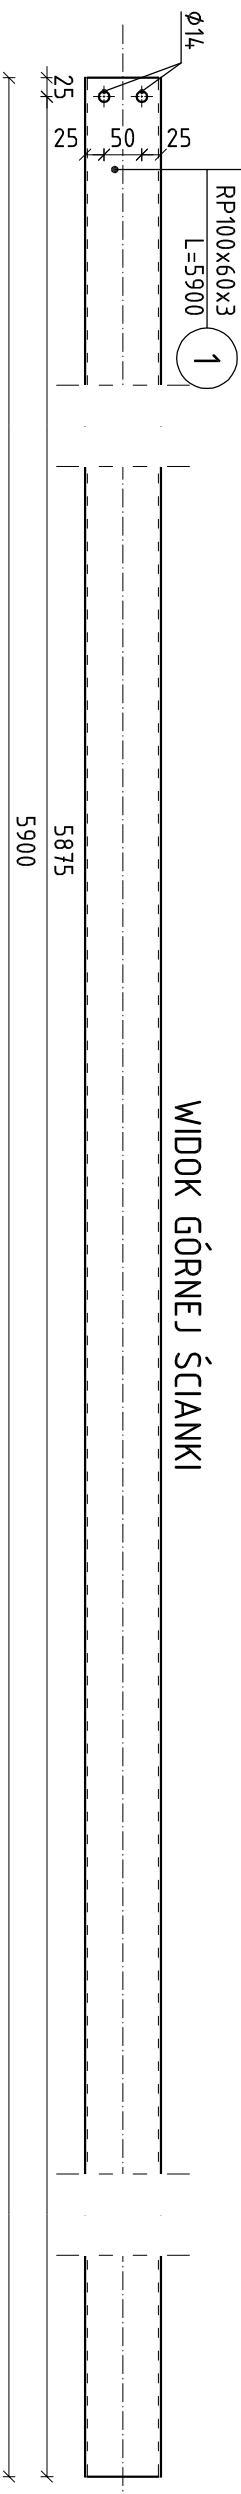

PRZĘKŁÓJ A-A

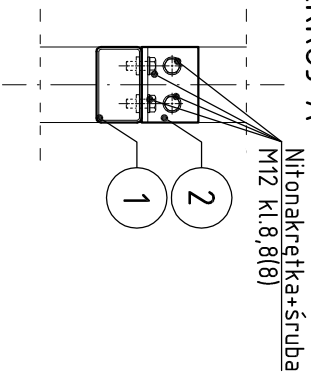

ZESTAWIENIE STALI PROFLOWEJ						
L.p.	Element	Ilość [szt.]	Długość [mm]	Masa	Masa	Uwagi
				jedn. [kg/m]	całk. [kg]	
1	RP100x60x3	1	5900	7,63	45,02	
2	L100x75x8	1	100	15,72	1,57	
3	L50x4	1	100	3,06	0,31	
RAZEM					46,90	
1,5% na połączenia					0,70	
Masa jednego elementu					47,60	
Ilość elementów w konstrukcji					1	
RAZEM OGÓŁEM					47,60	

- Wymiary podano w [mm].
- Wymiary należy odczytywać z linii wymiarowych
- Wymiarów nie odmierzać i nie odczytywać ze skali rysunku.
- Profile zamknięte należy zaślepić blachą 4mm włożoną do wewnątrz profilu.
- Nieoznaczone spoiny spawać spoiną pachwinową lub czołową na pełny przetop o maksymalnych grubościach wg normy PN-90/B-03200
- Po wykonaniu robót należy istniejących ścian murowanych, należy sprawdzić dokładnie rozstaw istniejących stópów stalowych na budowie. W razie niezgodności z dokumentacją, poinformować projektanta, w celu naniesienia korekt, przed przystąpieniem do produkcji i montażu.
- Stal konstrukcyjna: S235 (St3S)

UWAGI

BRANŻA			
KONSTRUKCJA			
STADIUM:		PROJEKT WYKONAWCZY	
SKALA:	NR RYS.	1:10K2.10	
PRZEDMIOT RYS.		RYGIEL ŚCIENNY RS1.4	
NAZWA, ADRES OBIEKTU: Przebudowa budynku magazynowo - gospodarczego na działce nr ewid. 494, obręb 0004, Fatków, gm. Fatków			
INWESTOR: Gmina Fatków, ul. Zamkowa 1A, 26-260 Fatków			
PROJEKTOWAŁ: mgr inż. Marcin Kubicz			
SPRACOWAŁ: mgr inż. Michał Janaszek	NR DPR.	SWK/0160/ PBKd/19	DATA: 10.2020
	NR DPR.	SWK/0161/ PBKd/18	DATA: 10.2020
PODPIS:  			