



RYGIEL RS1.5
szt. 1

RYGIEL ŚCIENNY RS1.5
Skala 1:10

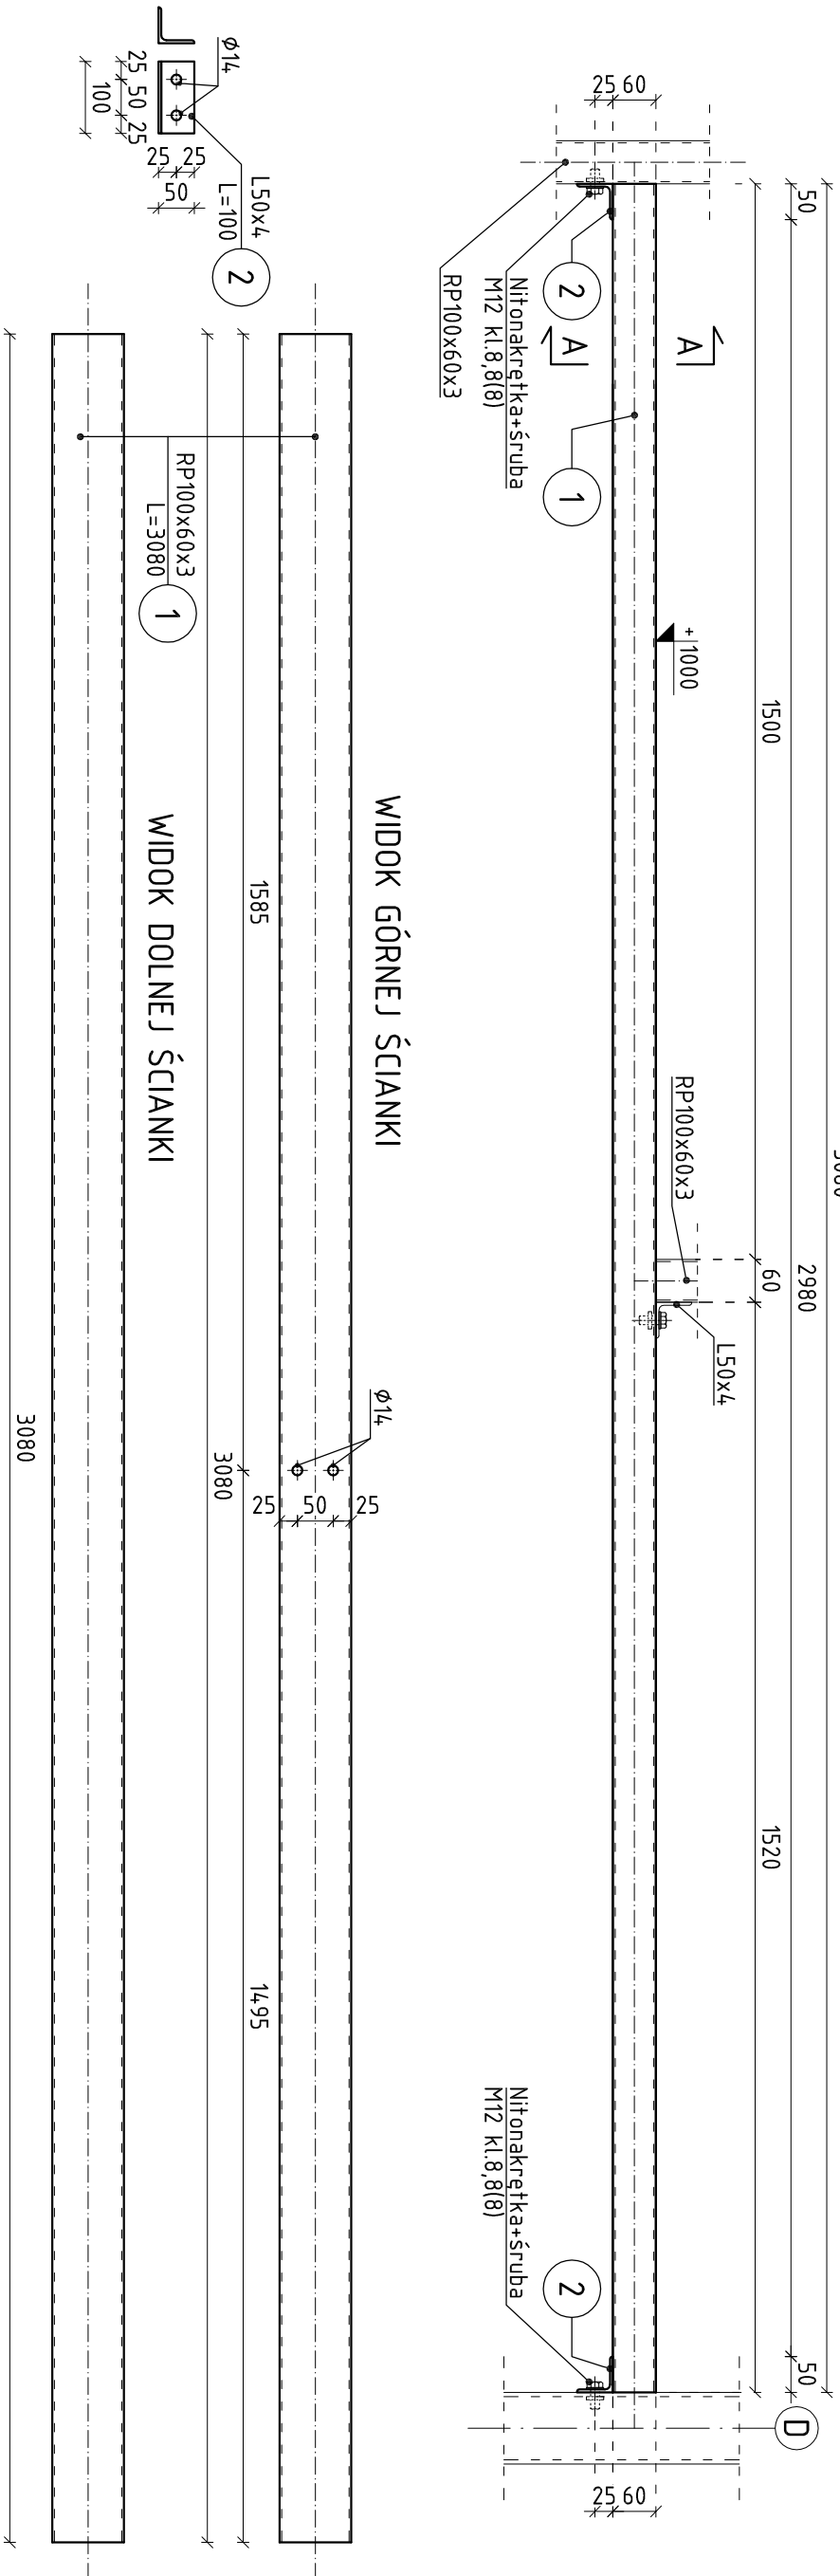

PRZĘKRÓJ A-A

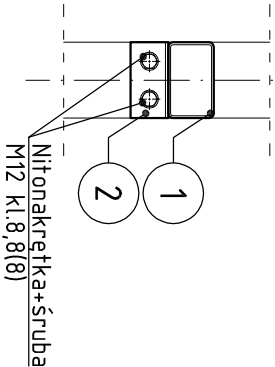

UWAGI

- Wymiary podano w [mm].
- Wymiary należy odczytywać z linii wymiarowych.
- Wymiarów nie odmierzają i nie odczytywać ze skali rysunku.
- Profile zamknięte należy zaślepić blachą 4mm włożoną do wnętrza profilu.
- Nieoznaczone spoiny spawać spoiną pachwinową lub czotową na pełny przetop o maksymalnych grubościach wg normy PN-90/B-03200
- Po wykonaniu robót należy istniejących ścian murewanych, należy sprawdzić dokładnie rozstaw istniejących słupów stalowych na budowie. W razie niezgodności z dokumentacją, poinformować projektanta, w celu naniesienia korekt, przed przystąpieniem do produkcji i montażu.
- Stal konstrukcyjna: S235 (St3S)

ZESTAWIENIE STALI PROFILOWEJ					
L.p.	Element	Ilość	Długość		Uwagi
		[szt.]	[mm]	[kg/m]	
1	RP100x60x3	1	3080	7,63	23,50
2	L50x4	2	100	3,06	0,61
RAZEM				24,11	
1,5% na połączenia				0,36	
Masa jednego elementu				24,47	
Ilość elementów w konstrukcji				1	
RAZEM OGÓŁEM				24,47	

BRANŻA KONSTRUKCJA		STADIUM: PROJEKT WYKONAWCZY	
		SKALA: 1:10	NR RYS. K2.11
NAZWA, ADRES OBIEKTU: Przebudowa budynku magazynowo – gospodarczego na działce nr ewid. 494, obręb 0004, Fatków, gm. Fatków		RYGIEL ŚCIENNY RS1.5	
INWESTOR: Gmina Fatków, ul. Zamkowa 1A, 26-260 Fatków		PROJEKTANT: mgr inż. Marcin Kubicz	
SPRAWDZIŁ: mgr inż. Michał Janaszek		DATA: 10.2020	
PRZEDMIOT RYS. RYGIEL ŚCIENNY RS1.5		PODPIS: mgr inż. Michał Janaszek	