
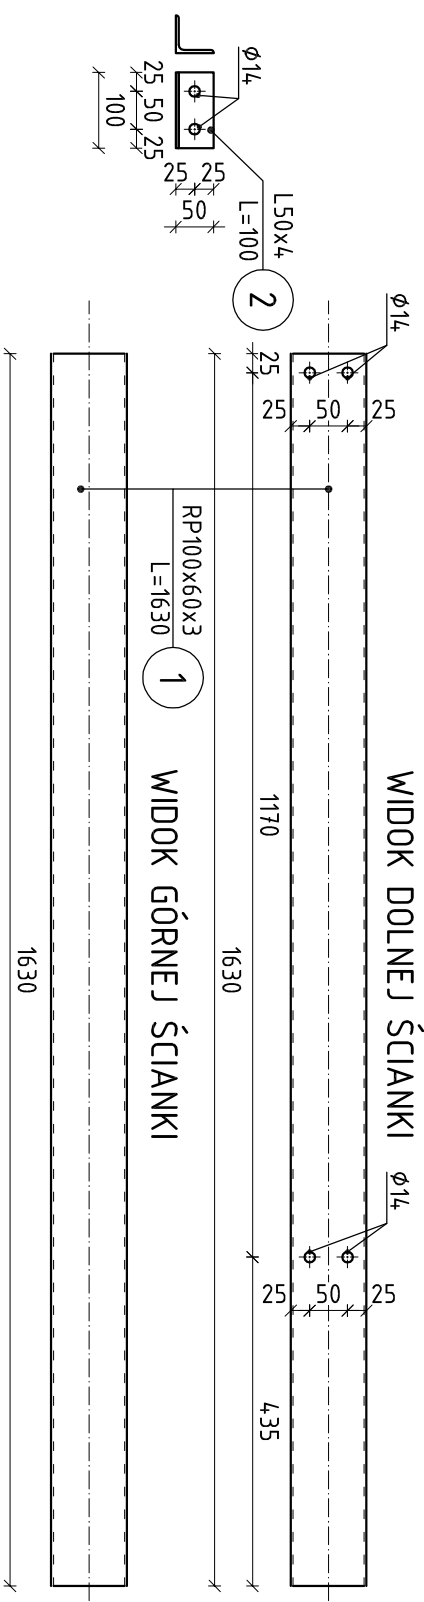


RYGIEL ŚCIENNY RS1.6
Skala 1:10

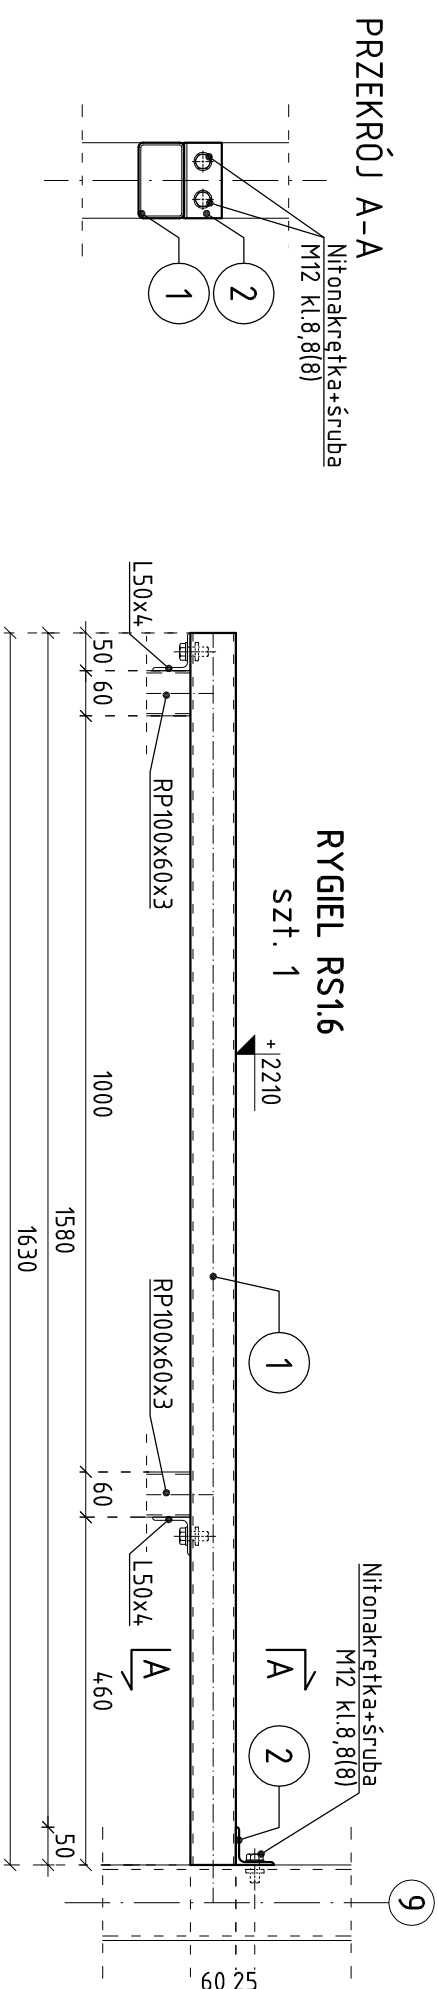

UWAGI

- Wymiary podano w [mm].
- Wymiary należy odczytywać z linii wymiarowych. Wymiarów nie odmierzaj i nie odczytywać ze skali rysunku.
- Profile zamknięte należy zaślepić blachą 4mm włożoną do wewnątrz profilu.
- Nieoznaczone spoiny spawać spoiną pachwinową lub czołową na pełny przetop o maksymalnych grubościach wg normy PN-90/B-03200
- Po wykonaniu rozbiórki istniejących ścian murowanych, należy sprawdzić dokładnie rozstaw istniejących słupów stalowych na budowie. W razie niezgodności z dokumentacją, poinformować projektanta, w celu naniesienia korekt, przed przystąpieniem do produkcji i montażu.
- Stal konstrukcyjna: S235 (St3S)

ZESTAWIENIE STALI PROFILOWEJ						
Lp.	Element	Ilość	Długość	Masa jedn.	Masa całk.	Uwagi
		[szt.]				
1	RP100x60x3	1	1630	7,63	12,44	
2	L50x4	1	100	3,06	0,31	
RAZEM					12,74	
1,5% na połączenia					0,19	
Masa jednego elementu					12,93	
Ilość elementów w konstrukcji					1	
RAZEM OGÓŁEM					12,93	

KRESKO KONSTRUKCJE ul. Planty 13/lok.10, 25-508 Kielce email: biuro@bpkresko.pl www.bpkresko.pl 732-839-878		BRANZA	
NAZWA, ADRES OBIEKTU: Przebudowa budynku magazynowo - gospodarczego na działce nr ewid. 494, obręb 0004, Fatków, gm. Fatków INWESTOR: Gmina Fatków, ul. Zamkowa 1A, 26-260 Fatków		PROJEKT WYKONAWCZY	
PROJEKTOWAŁ: mgr inż. Marcin Kubicz		STADIUM: SKALA: 1:10	
SPRAWDZIŁ: mgr inż. Michał Janaszek		PRZEDMIOT RYS.: RYGIEL ŚCIENNY RS.16	
NR DOK. SWK/0161/ PBKd/18		NR RYS.: K2.12	
DATA: 10.2020		PODPIS: 	
DATA: 10.2020		PODPIS: 	



ZESTAWIENIE STALI PROFILOWEJ						
Lp.	Element	Ilość	Długość	Masa jedn.	Masa całk.	Uwagi
		[szt.]				
1	RP100x60x3	1	1630	7,63	12,44	
2	L50x4	1	100	3,06	0,31	
RAZEM					12,74	
1,5% na połączenia					0,19	
Masa jednego elementu					12,93	
Ilość elementów w konstrukcji					1	
RAZEM OGÓŁEM					12,93	

KRESKO KONSTRUKCJE ul. Planty 13/lok.10, 25-508 Kielce email: biuro@bpkresko.pl www.bpkresko.pl 732-839-878		BRANZA	
NAZWA, ADRES OBIEKTU: Przebudowa budynku magazynowo - gospodarczego na działce nr ewid. 494, obręb 0004, Fatków, gm. Fatków INWESTOR: Gmina Fatków, ul. Zamkowa 1A, 26-260 Fatków		PROJEKT WYKONAWCZY	
PROJEKTOWAŁ: mgr inż. Marcin Kubicz		STADIUM: SKALA: 1:10	
SPRAWDZIŁ: mgr inż. Michał Janaszek		PRZEDMIOT RYS.: RYGIEL ŚCIENNY RS.16	
NR DOK. SWK/0161/ PBKd/18		NR RYS.: K2.12	
DATA: 10.2020		PODPIS: 	
DATA: 10.2020		PODPIS: 	

