RYGIEL ŚCIENNY RS2.1
Skala 1:10

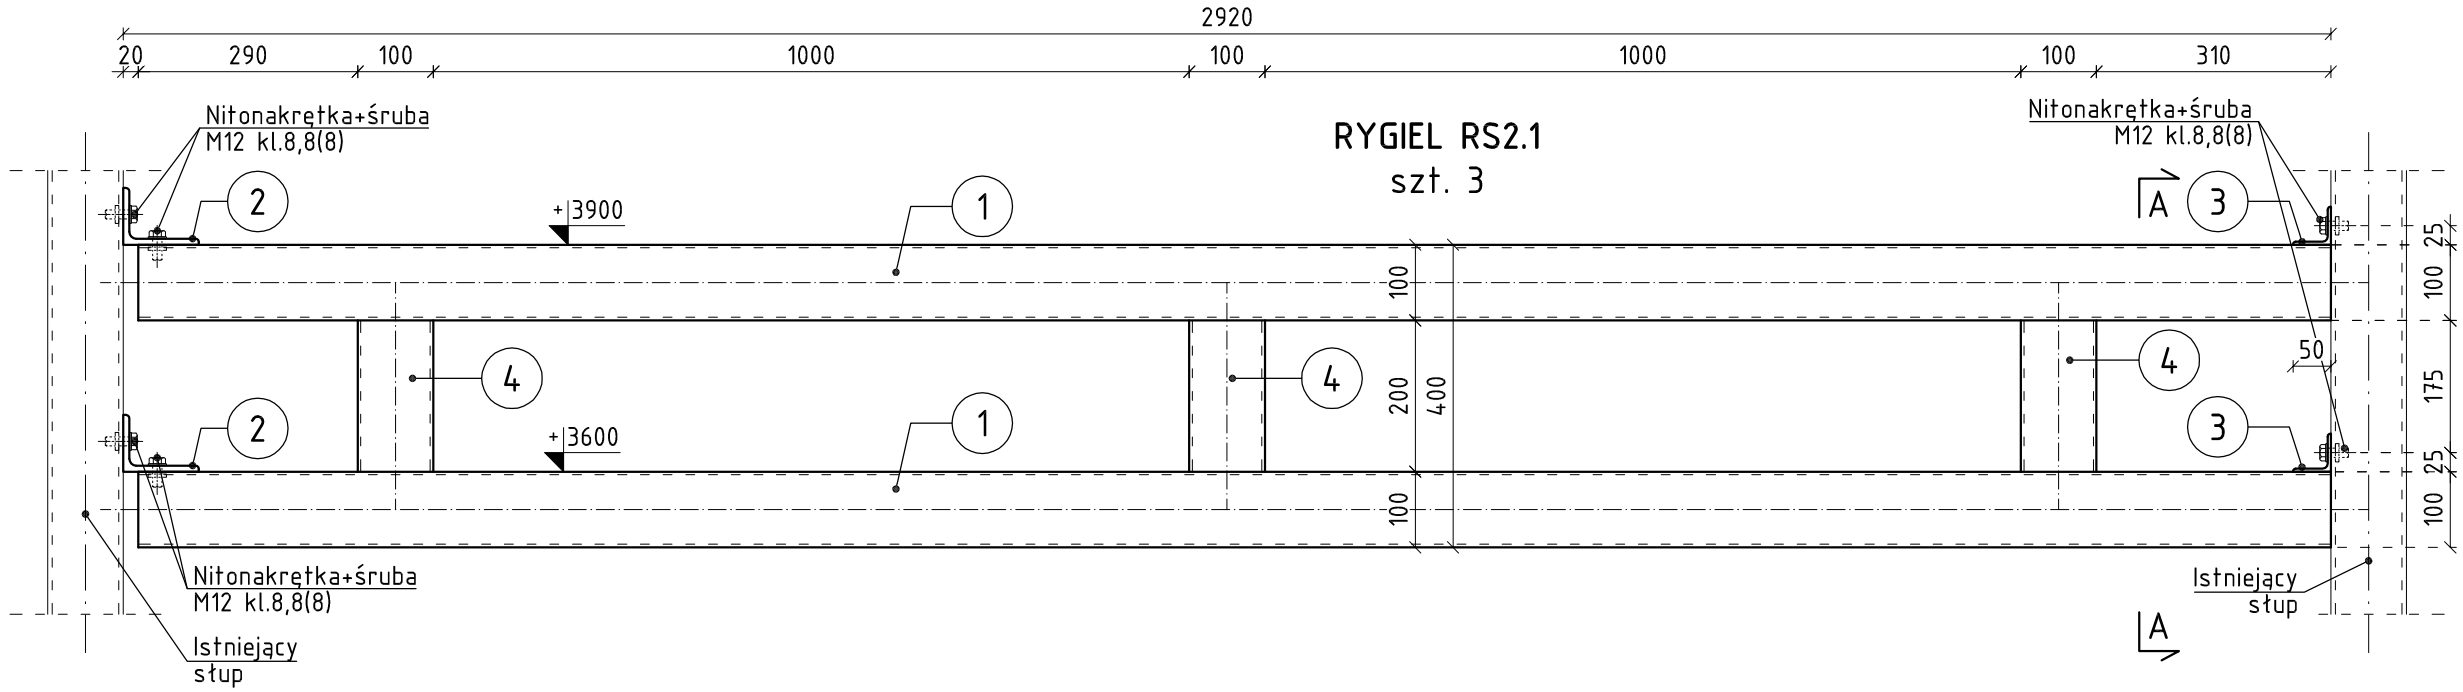

PRZEKRÓJ A-A

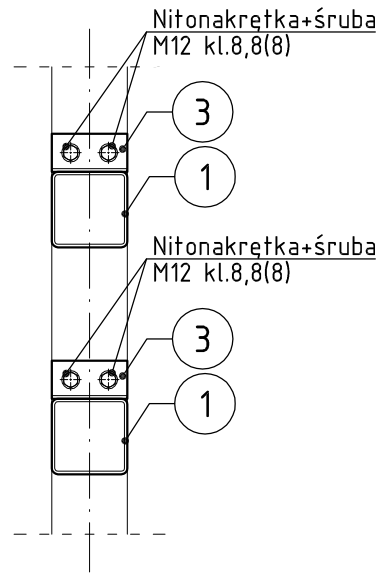

WIDOK GÓRNEJ ŚCIANKI

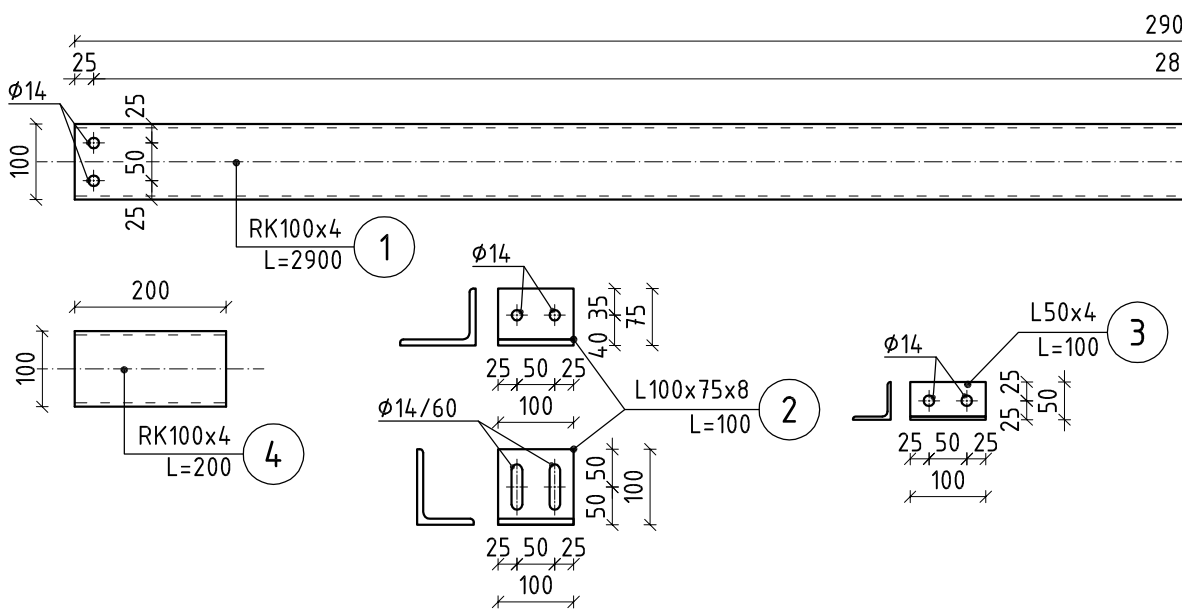

ZESTAWIENIE STALI PROFILOWEJ

Lp.	Element	Ilość	Długość	Masa jedn.	Masa całk.	Uwagi
		[szt.]	[mm]	[kg/m]	[kg]	
1	RK100x4	2	2900	11,90	69.02	
2	L100x75x8	2	100	15,72	3.14	
3	L50x4	2	100	3,06	0.61	
4	RK100x4	3	200	11,90	7.14	
RAZEM					79.92	
1,5% na połączenia					1.20	
Masa jednego elementu					81.11	
Ilość elementów w konstrukcji					3	
RAZEM OGÓŁEM					243.34	

UWAGI

- Wymiary podano w [mm].
- Wymiary należy odczytywać z linii wymiarowych. Wymiarów nie odmierzać i nie odczytywać ze skali rysunku.
- Profile zamknięte należy zaślepić blachą 4mm włożoną do wewnątrz profila.
- Nieoznaczone spoiny spawać spoiną pachwinową lub czołową na pełny przetop o maksymalnych grubościach wg normy PN-90/B-03200
- Po wykonaniu rozbiórki istniejących ścian murowanych, należy sprawdzić dokładnie rozstaw istniejących słupów stalowych na budowie. W razie niezgodności z dokumentacją, poinformować projektanta, w celu naniesienia korekt, przed przystąpieniem do produkcji i montażu.
- Stal konstrukcyjna: S235 (St3S)

KRESKO
KONSTRUKCJE
ul. Planty 13/lok.10, 25-508 Kielce
email: biuro@bpkresko.pl
www.bpkresko.pl 732-839-878

BRANŻA: KONSTRUKCJA
STADIUM: PROJEKT WYKONAWCZY
SKALA: 1:10
NR RYS: K2.13
PRZEDMIOT RYS: RYGIEL ŚCIENNY RS2.1

NAZWA, ADRES OBIEKTU:
Przebudowa budynku magazynowo - gospodarczego na działce nr ewid. 494, obręb 0004 Fałków, gm. Fałków
INWESTOR:
Gmina Fałków, ul. Zamkowa 1A, 26-260 Fałków

PROJEKTOWAŁ:	NR UPR.	DATA:	PODPIS:
mgr inż. Marcin Kubiec	SWK/0160/ PBKb/19	10.2020	
SPRAWDZIŁ:	NR UPR.	DATA:	PODPIS:
mgr inż. Michał Janaszek	SWK/0161/ PBKb/18	10.2020	