



RYGIEL ŚCIENNY RS2.2


Skala 1:10

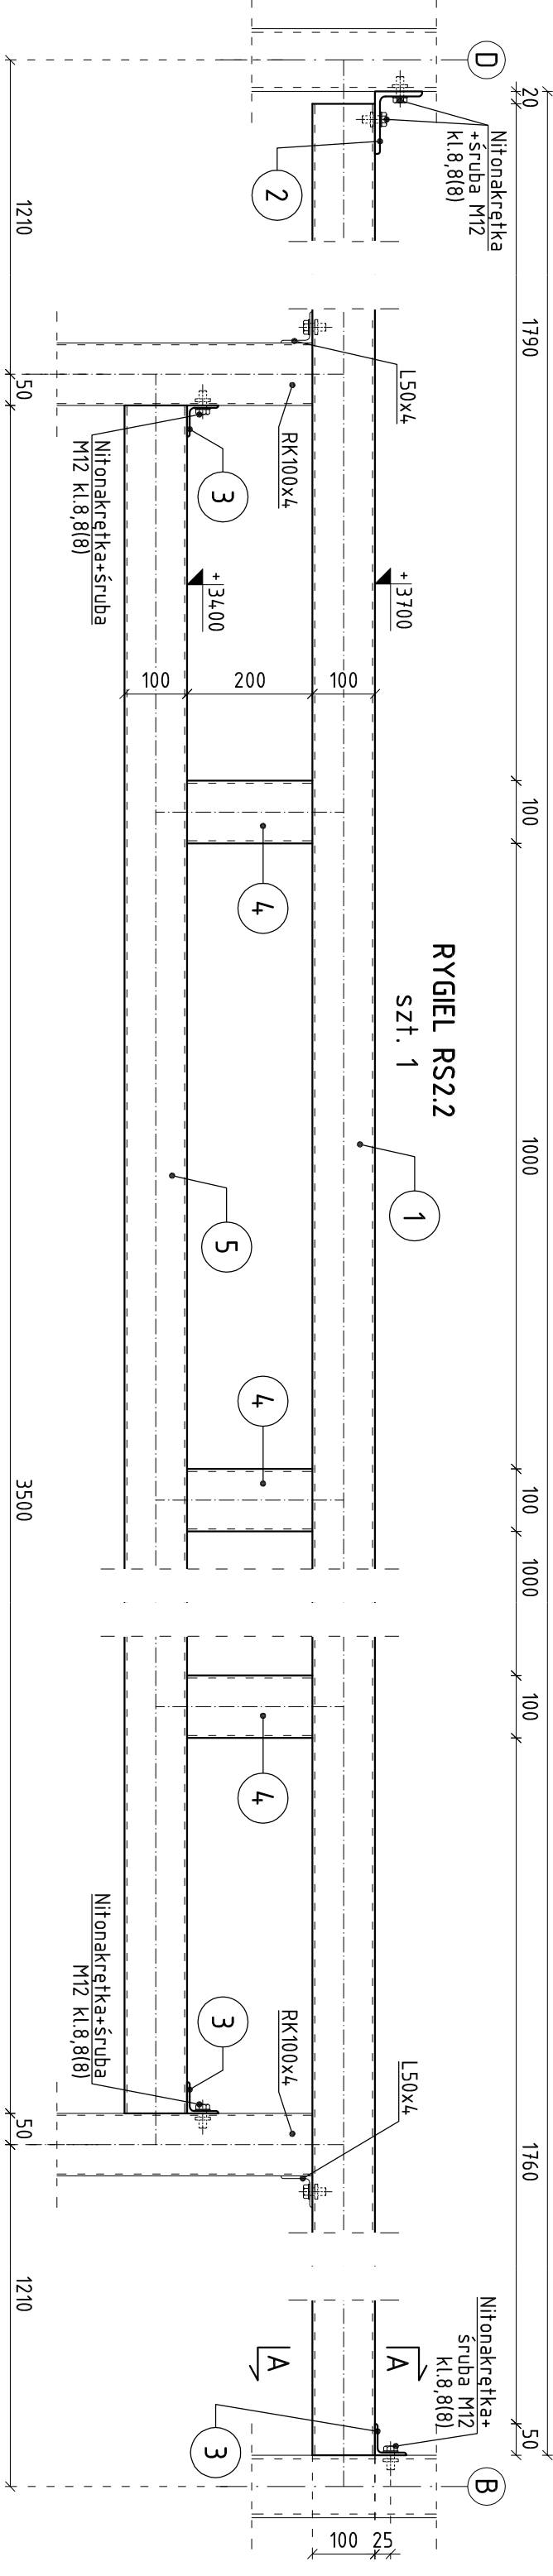

WIDOK DOLNEJ ŚCIANKI

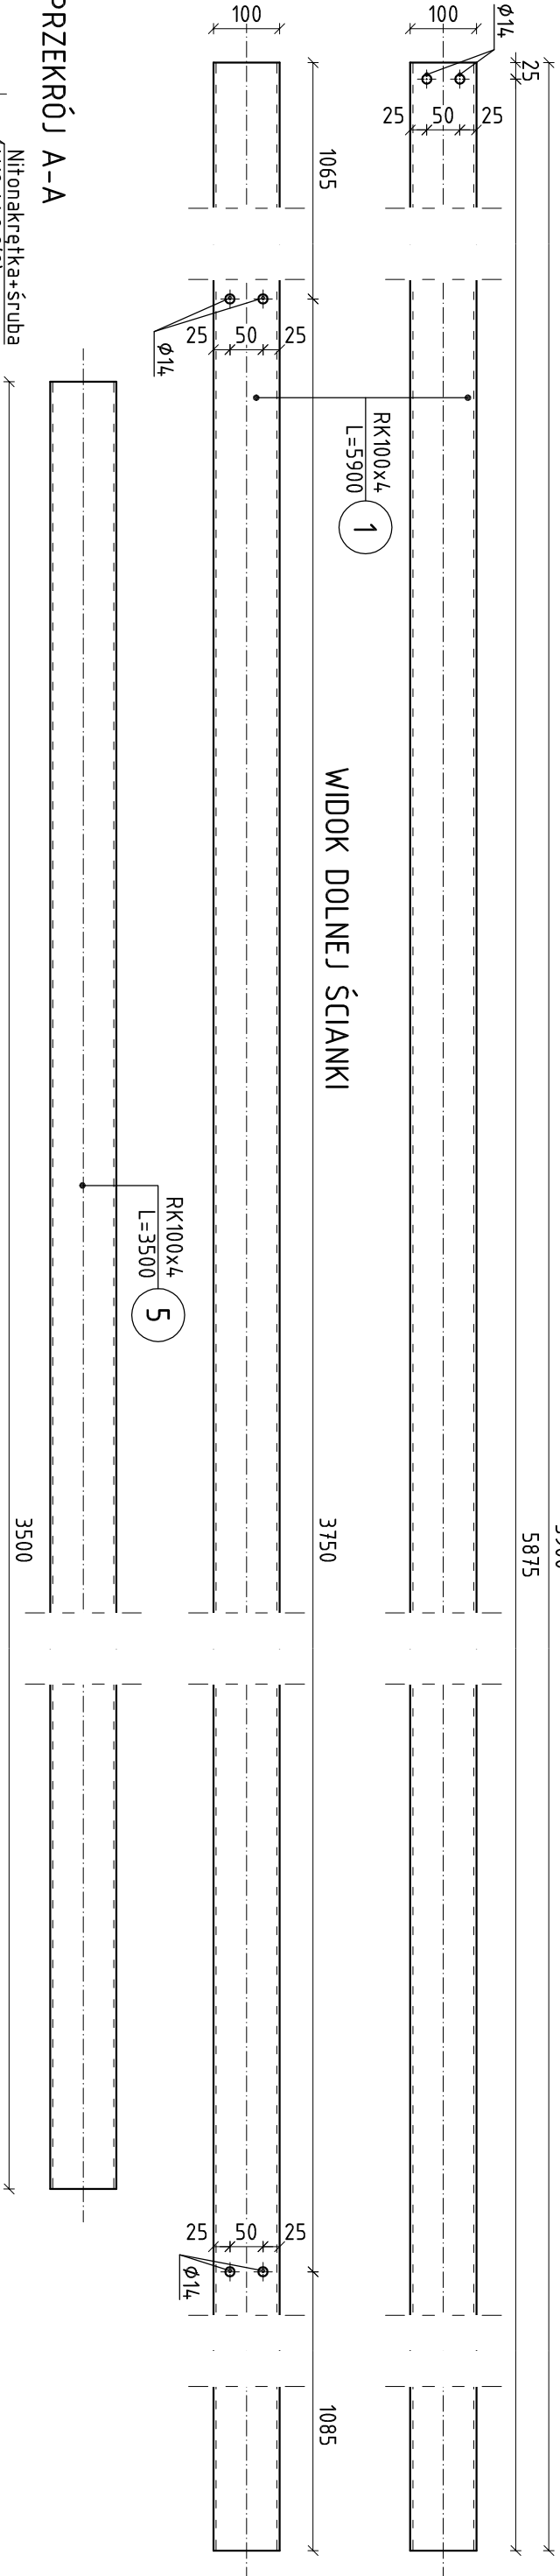

PRZĘKRÓJ A-A

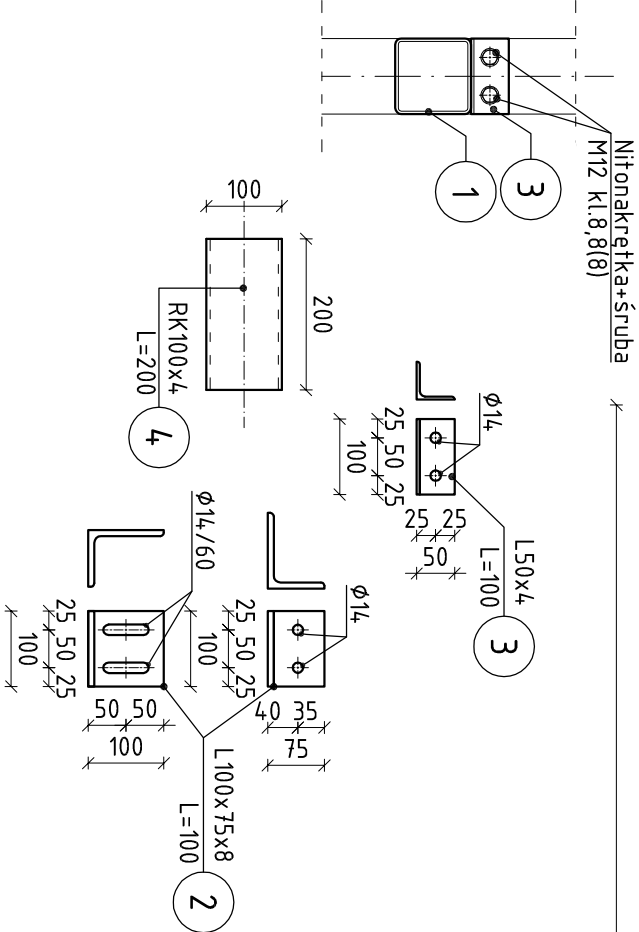

ZESTAWIENIE STALI PROFILOWEJ					
Lp.	Element	Ilość	Długość	Masa	Masa
		[szt.]	[mm]	jedn.	całk.
1	RK100x4	1	5900	11,90	70,21
2	L100x75x8	1	100	15,72	1,57
3	L50x4	3	100	3,06	0,92
4	RK100x4	3	200	11,90	7,14
5	RK100x4	1	3500	11,90	4,165
RAZEM					72,70
1,5% na połączenia					1,09
Masa jednego elementu					73,79
Ilość elementów w konstrukcji					1
RAZEM OGÓŁEM					73,79

UWAGI

- Wymiary podano w [mm].
- Wymiary należy odczytywać z linii wymiarowych.
- Wymiarów nie odmierzać i nie odczytywać ze skali rysunku.
- Profile zamknięte należy zaślepić blachą 4mm włożoną do wewnątrz profilu.
- Nieoznaczone spoiny spawać spoiną pachwinową lub czotową na pełny przetop o maksymalnych grubościach wg normy PN-90/B-03200
- Po wykonaniu robót należy istniejących ścian murywanych, należy sprawdzić dokładnie rozstaw istniejących słupów stalowych na budowie. W razie niezgodności z dokumentacją, poinformować projektanta, w celu naniesienia korekt, przed przystąpieniem do produkcji i montażu.
- Stal konstrukcyjna: S235 (St3S)

NAZWA, ADRES OBIEKTU: Przebudowa budynku magazynowo – gospodarczego na działce nr ewid. 494, obręb 0004, Fatków, gm. Fatków INWESTOR: Gmina Fatków, ul. Zamkowa 1A, 26-260 Fatków PROJEKTOWAŁ: mgr inż. Marcin Kubicz SPRAWDZIŁ: mgr inż. Michał Janaszek		BRANŻA: KONSTRUKCJA	
		STADIUM: PROJEKT WYKONAWCZY	NR RYS. K2.14
KRESKO KONSTRUKCJE ul. Planty 13/lok.10, 25-508 Kielce email: biuro@bpkresko.pl www.bpkresko.pl 732-839-878		PRZEDMIOT RYS. RYGIEL ŚCIENNY RS2.2	
NR DOK. SWK/0160/PBKb/19		DATA: 10.2020	
NR DOK. SWK/0161/PBKb/18		DATA: 10.2020	