
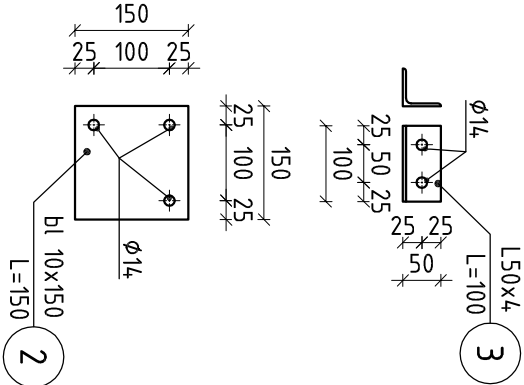
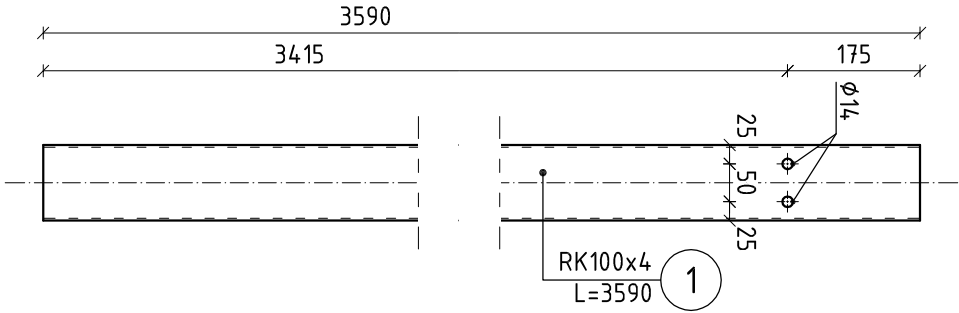



SŁUP ŚCIENNY S1.1

Skala 1:10

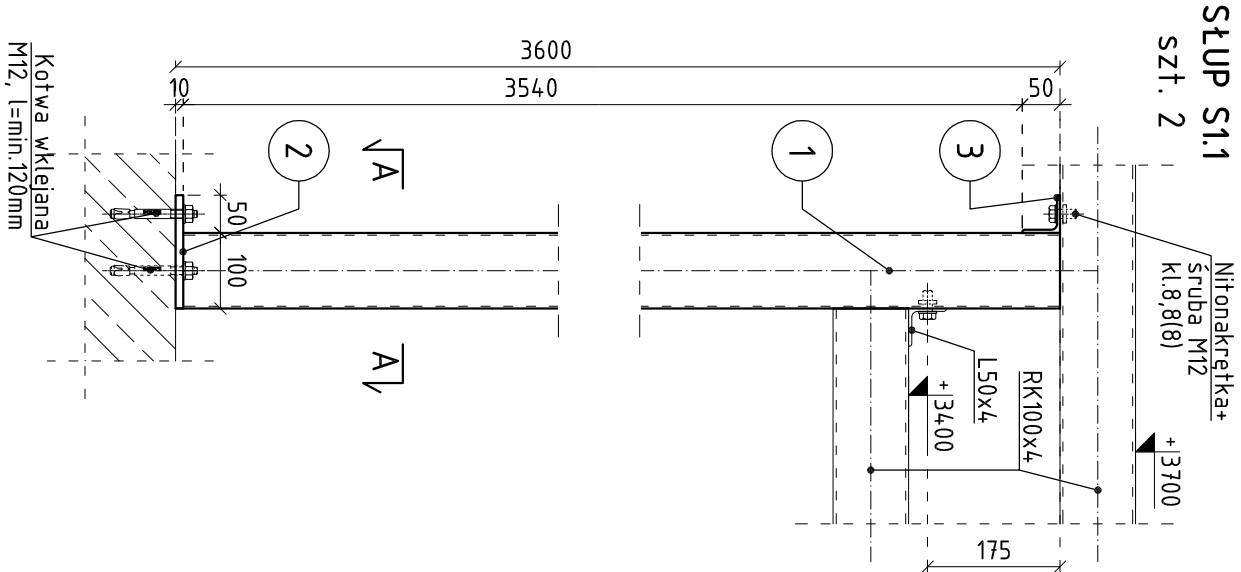

ZESTAWIENIE STALI PROFILOWEJ						
Lp.	Element	Ilość	Długość	Masa jedn.	Masa	Uwagi
		[szt.]			[mm]	
1	RK100x4	1	3590	11,90	42,72	
2	bl 10x150	1	150	11,79	1,77	
3	L50x4	1	100	3,06	0,31	
RAZEM					44,80	
1,5% na połączenia					0,67	
Masa jednego elementu					45,47	
Ilość elementów w konstrukcji					2	
RAZEM OGÓŁEM					90,93	

PRZEKRÓJ A-A

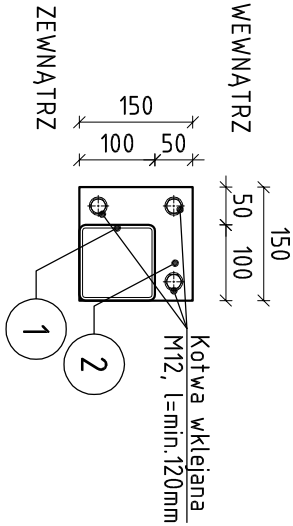

UWAGI

- Wymiary podano w [mm].
- Wymiary należy odczytywać z linii wymiarowych.
- Wymiary nie odmierzać i nie odczytywać ze skali rysunku.
- Profile zamknięte należy zaślepić blachą 4mm włożoną do wewnątrz profilu.
- Nieoznaczone spoiny spawać spoiną pachwinową lub czotową na pełny przetop o maksymalnych grubościach wg normy PN-90/B-03200
- Po wykonaniu robót należy istniejących ścian murowanych, należy sprawdzić dokładnie rozstaw istniejących słupów stalowych na budowie. W razie niezgodności z dokumentacją, poinformować projektanta, w celu naniesienia korekt, przed przystąpieniem do produkcji i montażu.
- Stal konstrukcyjna: S235 (St3S)

BRANŻA				KONSTRUKCJA	
STADIUM				PROJEKT WYKONAWCZY	
SKALA:		1:10		NR RYS.	
				K2.15	
PRZEDMIOT RYS.					
SŁUP ŚCIENNY S1.1					
NAZWA, ADRES OBIEKTU					
Przebudowa budynku magazynowo – gospodarczego na działce nr ewid. 494, obręb 0004, Fatków, gm. Fatków					
INWESTOR:					
Gmina Fatków, ul. Zamkowa 1A, 26-260 Fatków					
PROJEKTOWAŁ:		NR DPR:		DATA:	
mgr inż. Marcin Kubic		SWK/0160/ PBKb/19		10.2020	
SPRAWDZIŁ:		NR DPR:		DATA:	
mgr inż. Michał Janaszek		SWK/0161/ PBKb/18		10.2020	
		PODPIS:		PODPIS:	
		