
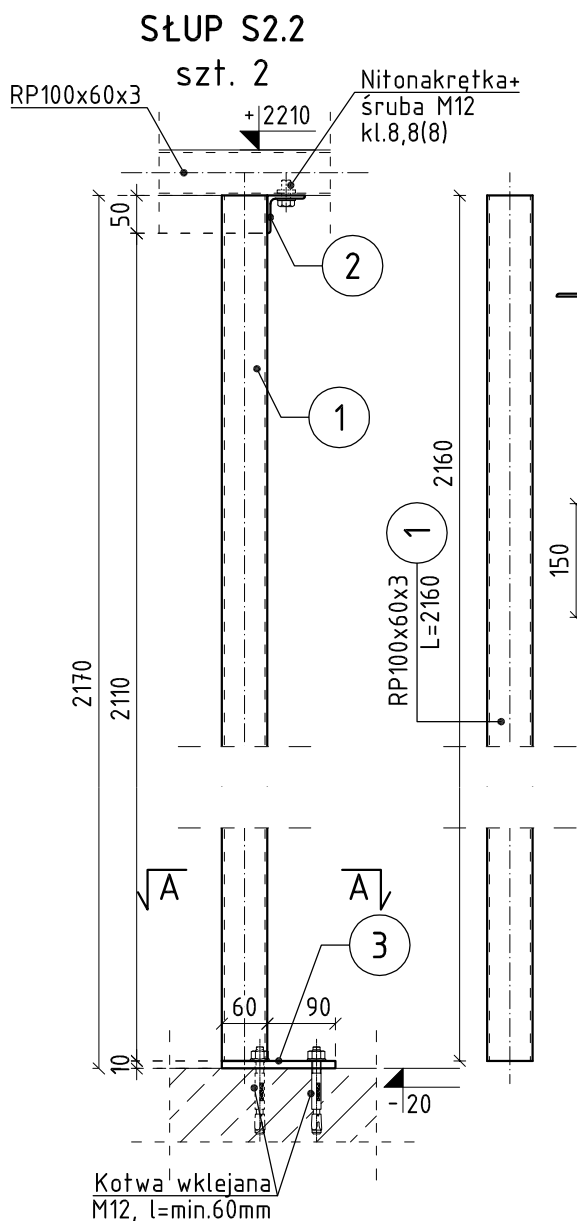


SŁUP ŚCIENNY S2.2

Skala 1:10

PRZĘKRÓJ A-A

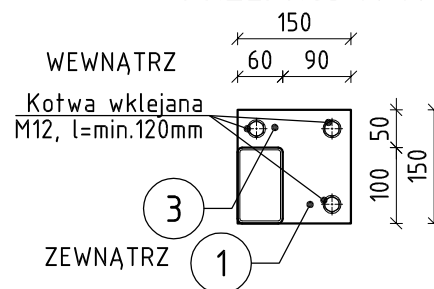

ZESTAWIENIE STALI PROFILOWEJ

Lp.	Element	Ilość [szt.]	Długość [mm]	Masa jedd. [kg/m]	Masa całk. [kg]	Uwagi
1	RP100x60x3	1	2160	7,63	16,48	
2	L50x4	1	100	3,06	0,31	
3	bl 10x150	1	150	11,79	1,77	
RAZEM					18,56	
1,5% na połączenia					0,28	
Masa jednego elementu					18,83	
Ilość elementów w konstrukcji					2	
RAZEM OGÓŁEM					37,67	

UWAGI

- Wymiary podano w [mm].
- Wymiary należy odczytywać z linii wymiarowych. Wymiarów nie odmierzają i nie odczytywać ze skali rysunku.
- Profile zamknięte należy zaślepić blachą 4mm włożoną do wewnątrz profilu.
- Nieoznaczone spoiny spawać spoiną pachwinową lub czołową na pełny przetop o maksymalnych grubościach wg normy PN-90/B-03200
- Po wykonaniu rozbiórki istniejących ścian murowanych, należy sprawdzić dokładnie rozstaw istniejących słupów stalowych na budowie. W razie niezgodności z dokumentacją, poinformować projektanta, w celu naniesienia korekt, przed przystąpieniem do produkcji i montażu.
- Stal konstrukcyjna: S235 (St3S)

KRESKO KONSTRUKCJE ul. Planty 13/lok.10, 25-508 Kielce email: biuro@bpkresko.pl www.bpkresko.pl 732-839-878		BRANŻA	
		KONSTRUKCJA	
		STADIUM:	
		PROJEKT WYKONAWCZY	
SKALA:		1:10	NR RYS:
			K2.17
PRZEDMIOT RYS:		SŁUP ŚCIENNY S2.2	
NAZWA, ADRES OBIEKTU: Przebudowa budynku magazynowo - gospodarczego na działce nr ewid. 494, obręb 0004 Fatków, gm. Fatków INWESTOR: Gmina Fatków, ul. Zamkowa 1A, 26-260 Fatków			
PROJEKTOWAŁ:	NR UPR.	DATA:	PODPIS:
mgr inż. Marcin Kubiec	SWK/0160/ PBKb/19	10.2020	<i>[Signature]</i>
SPRAWDZIŁ:	NR UPR.	DATA:	PODPIS:
mgr inż. Michał Janaszek	SWK/0161/ PBKb/18	10.2020	<i>[Signature]</i>