


SŁUP SZ.3

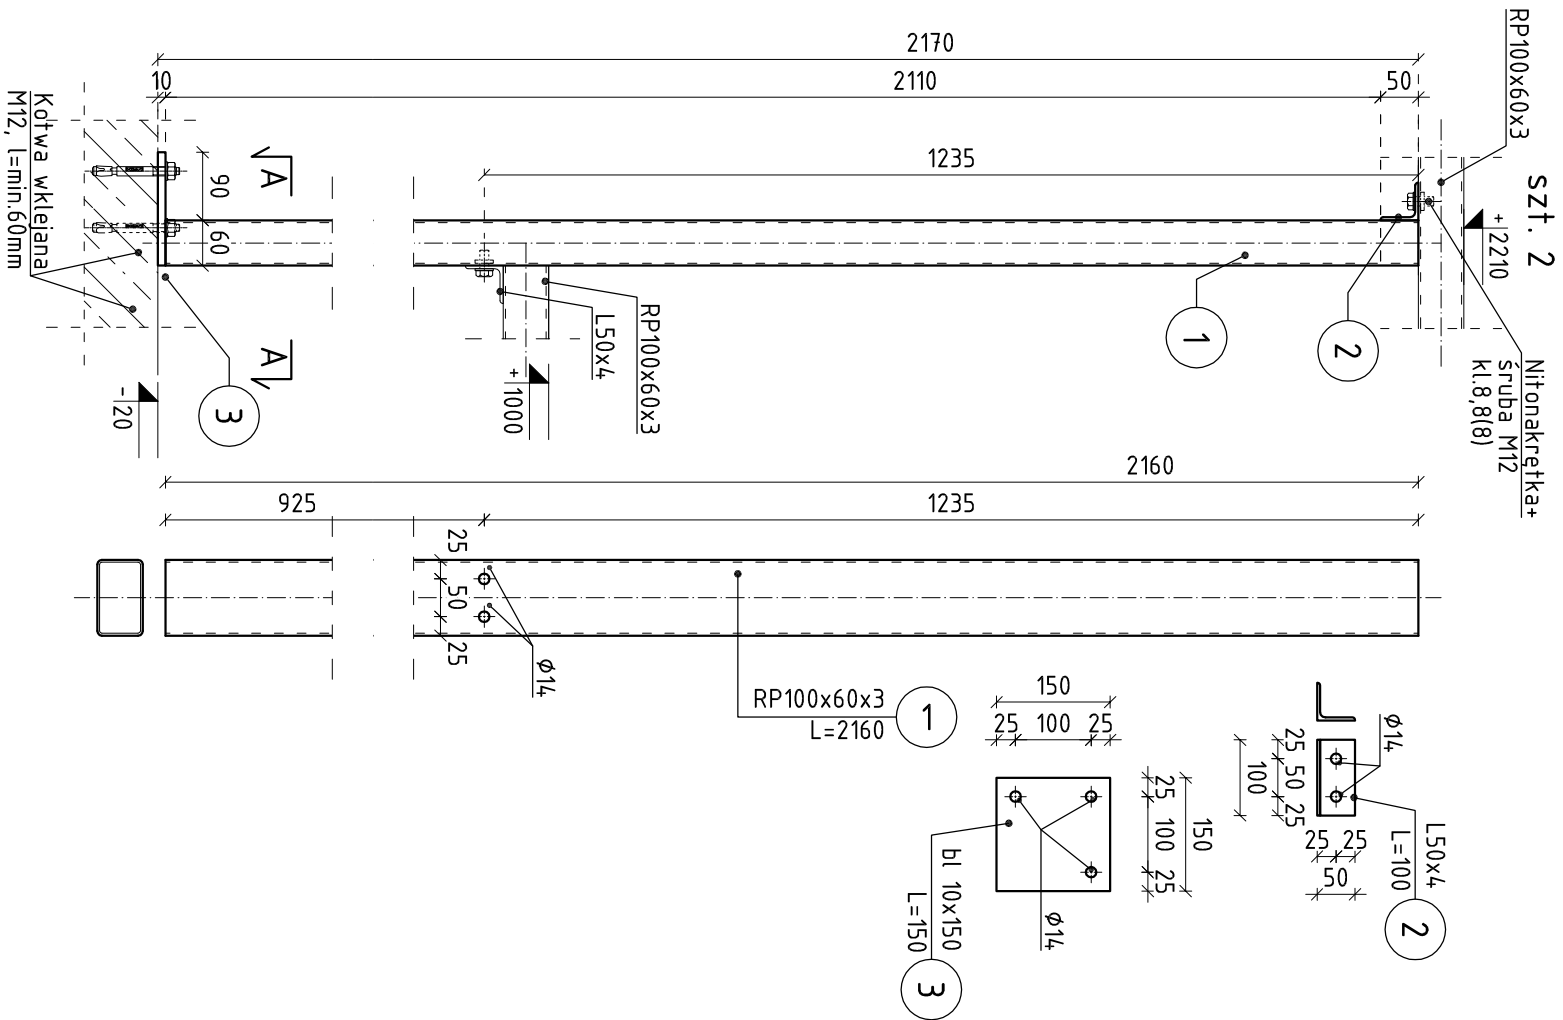

SŁUP ŚCIENNY SZ.3

Skala 1:10

UWAGI

- Wymiary podano w [mm].
- Wymiary należy odczytywać z linii wymiarowych.
- Wymiarów nie odmierzać i nie odczytywać ze skali rysunku.
- Profile zamknięte należy zaślepić blachą 4mm włożoną do wewnątrz profilu.
- Nieoznaczone spoiny spawać spoiną pachwinową lub czotową na pełny przetop o maksymalnych grubościach wg normy PN-90/B-03200
- Po wykonaniu robót należy istniejących ścian muryowanych, należy sprawdzić dokładnie rozstaw istniejących słupów stalowych na budowie. W razie niezgodności z dokumentacją, poinformować projektanta, w celu naniesienia korekt, przed przystąpieniem do produkcji i montażu.
- Stal konstrukcyjna: SZ35 (St3S)

ZESTAWIENIE STALI PROFILOWEJ					
Lp.	Element	Ilość	Długość	Masa jedn.	Masa całk.
		[szt.]	[mm]	[kg/m]	[kg]
1	RP100x60x3	1	2160	7,63	16,48
2	L50x4	1	100	3,06	0,31
3	bl 10x150	1	150	11,79	1,77
RAZEM				18,56	
1,5% na połączenia				0,28	
Masa jednego elementu				18,83	
Ilość elementów w konstrukcji				2	
RAZEM OGÓŁEM				37,67	

KRESKO KONSTRUKCJE ul. Planty 13/10k.10, 25-508 Kielce email: biuro@bpkresko.pl www.bpkresko.pl 732-839-878				BRANŻA		KONSTRUKCJA	
				STADIUM:		PROJEKT WYKONAWCZY	
				SKALA:		NR RYS.	
				1:10		K2.18	
PRZEBUDOWA BUDYNKU MAGAZYNOWO – GOSPODARCZEGO NA DZIAŁCE NR EWID. 494, OBRĘB 0004, FATKÓW, GM. FATKÓW				PRZEDMIOT RYS.			
NAZWA, ADRES OBIEKTU: Przebudowa budynku magazynowo – gospodarczego na działce nr ewid. 494, obręb 0004, Fatków, gm. Fatków				SŁUP ŚCIENNY SZ.3			
INWESTOR: Gmina Fatków, ul. Zamkowa 1A, 26-260 Fatków							
PROJEKTOWAŁ:		NR DOK.		DATA:		PODPIS:	
mgr inż. Marcin Kubicz		SWK/0160/ PBKb/19		10.2020			
SPRAWDZIŁ:		NR DOK.		DATA:		PODPIS:	
mgr inż. Michał Janaszek		SWK/0161/ PBKb/18		10.2020			