
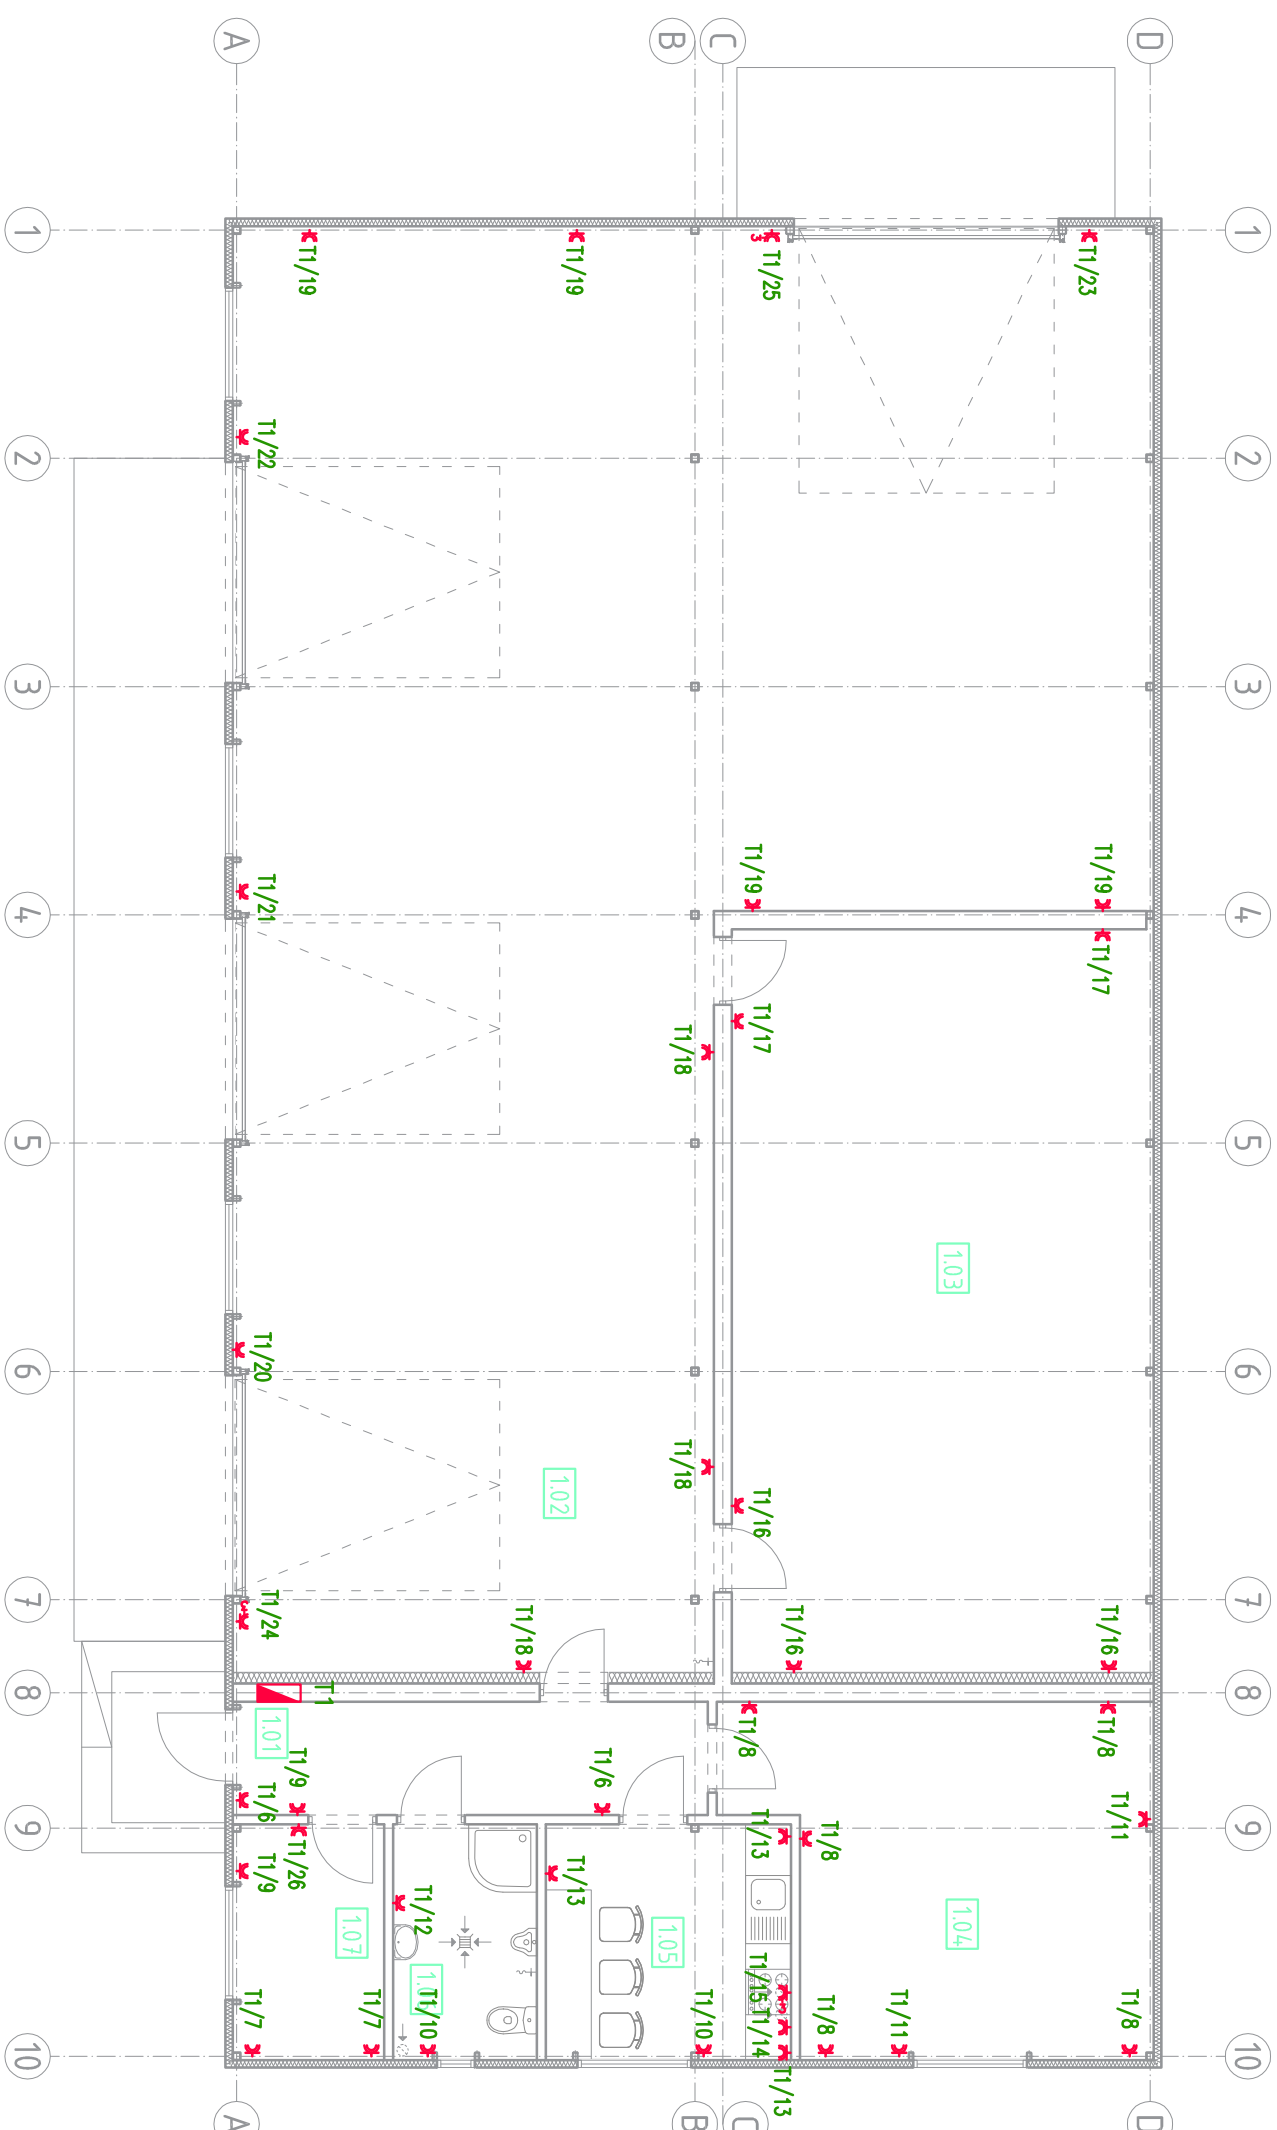


Skala 1:100

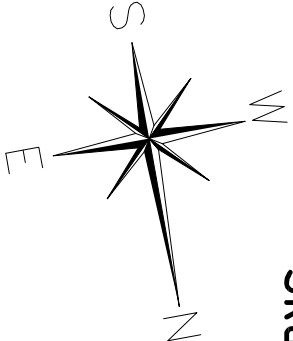

- OZNACZENIA:**
-  – Podwójne gniazdo 230V (L+N+PE) p/t, IP44
 -  – Gniazdo 400V (L1+L2+L3+N+PE) p/t hermetyczne
 -  – Tablica elektryczna
- T1**

BRANZA		INSTALACJE SANITARNE	
STADIUM:		PROJEKT WYKONAWCZY	
SKALA:		1:100	
PRZEDMIOT RYS.		E02	
INSTALACJA GŁOZD		WTYCZKOWYCH	
NAZWA, ADRES OBIEKTU: Przebudowa budynku magazynowo - gospodarczego na działce nr ewid. 494, obręb 0004, Fatków, gm. Fatków			
INWESTOR: Gmina Fatków, ul. Zamkowa 1A, 26-260 Fatków			
PROJEKTOWAŁ:		DATA:	
mgr inż. Dominik Radomski		10.2020	
SRAMAWIŁ:		PODPIS:	
mgr inż. Sylwester Jop		10.2020	