


INSTALACJA KANALIZACJI SANITARNEJ

ROZWINIĘCIE

Skala 1:100

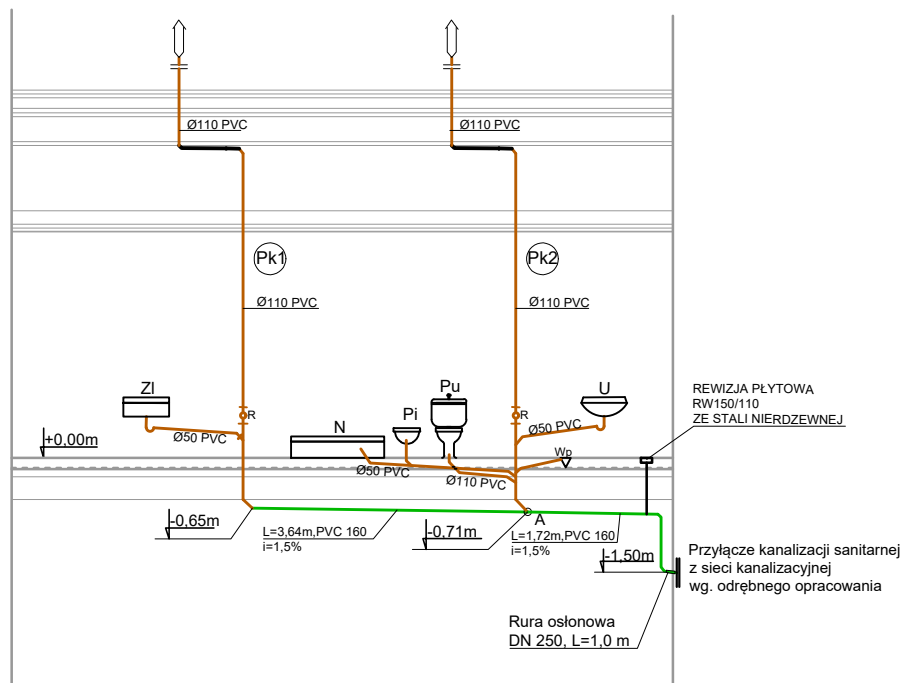

LEGENDA:

- - Odpowietrzenie kanalizacji grawitacyjnej sanitarnej
- - Poziom główny kanalizacji grawitacyjnej sanitarnej
- - Podejście kanalizacji grawitacyjnej sanitarnej
- Pk1 - Projektowany pion kanalizacji grawitacyjnej sanitarnej z wywiewką wyprowadzoną na dach
- R - Rewizja kanalizacji sanitarnej
- Rura osłonowa

UWAGA:

Minimalne spadki kanalizacji sanitarnej:

- 2% dla Ø110PVC
- 1,5% dla Ø160PVC

KRESKO INSTALACJE SANITARNE ul. Planty 13/lok.10, 25-508 Kielce email: biuro@bpkresko.pl www.bpkresko.pl 732-839-878		BRANZA	INSTALACJE SANITARNE
		STADIUM	PROJEKT WYKONAWCZY
		SKALA:	NR RYS:
		1:100	\$06
PRZEDMIOT RYS:		INSTALACJA KANALIZACJI SANITARNEJ	
		ROZWINIĘCIE	
NAZWA, ADRES OBIEKTU: Przebudowa budynku magazynowo - gospodarczego na działce nr ewid. 494, obręb 0004 Fatków, gm. Fatków			
INWESTOR: Gmina Fatków, ul. Zamkowa 1A, 26-260 Fatków			
PROJEKTOWAŁ:	NR UPR.	DATA:	PODPIS:
mgr inż. Katarzyna Woźniak-Terelak	SWK/0100/PWBS/16	10.2020	
SPRAWDZIŁ:	NR UPR.	DATA:	PODPIS:
mgr inż. Maciej Żarnowiecki	SWK/0250/PWBS/17	10.2020	