


Profil przyłącza wodociągowego
Skala 1:100/500

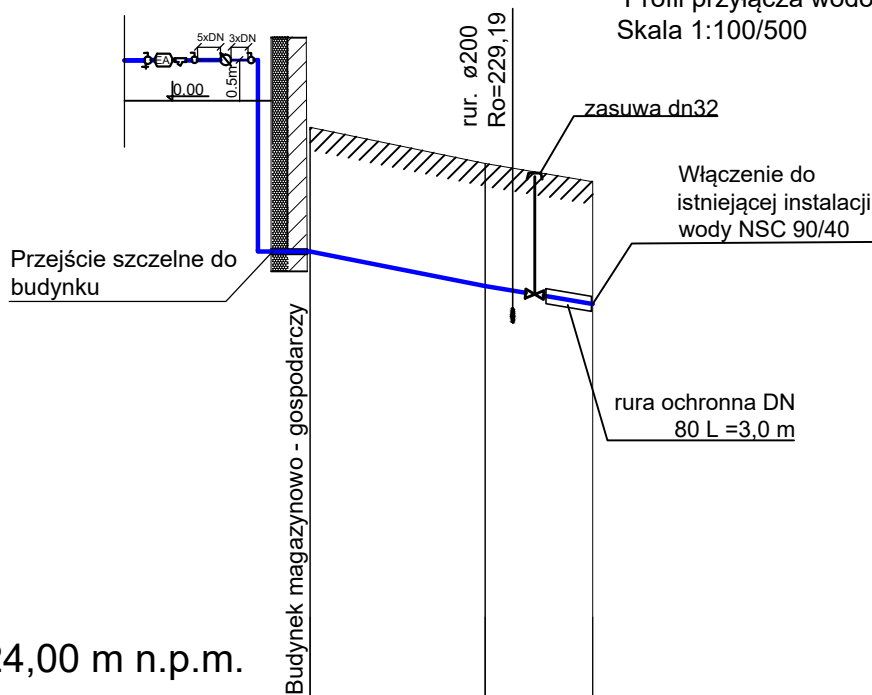

Poziom porównawczy 224,00 m n.p.m.

Rzędna terenu projektowanego	231,68	231,20	230,96
Rzędna terenu istniejącego	231,68	231,20	230,96
Rzędna osi rurociągu [m]	230,06	229,58	229,34
Zagłębienie osi rurociągu	1,62	1,62	1,62
Odległości [m]		11,61	7,09
Średnice, materiał	Spadek 41,3 ‰ 33,9 ‰		
		40×3,7 PE100 SDR11	40×3,7 PE100 SDR11
Długość trasy [m]	0,00	11,61	18,70

Bud w w1 punkt wł.w.

KRESKO
INSTALACJE SANITARNE

ul. Planty 13/lok.10, 25-508 Kielce
email: biuro@bpkresko.pl
www.bpkresko.pl 732-839-878

BRANŻA
INSTALACJE SANITARNE

STADIUM:
PROJEKT BUDOWLANY
ZMIENIAJĄCY

SKALA:
1:100/500

NR RYS:
S02

PRZEDMIOT RYS:
PROFIL PRZYŁĄCZA WODOCIĄGOWEGO

NAZWA, ADRES OBIEKTU:
Przebudowa budynku magazynowo - gospodarczego na działce nr ewid. 494, obręb 0004 Fatków, gm. Fatków

INWESTOR:
Gmina Fatków, ul. Zamkowa 1A, 26-260 Fatków

PROJEKTOWAŁ: mgr inż. Katarzyna Woźniak-Terelak	NR UPR. SWK/0100/PWBS /16	DATA: 10.2020	PODPIS:
SPRAWDZIŁ: mgr inż. Maciej Żarnowiecki	NR UPR. SWK/0250/PWBS /17	DATA: 10.2020	PODPIS: