


PRZĘKRÓJ NORMALNO - KONSTRUKCYJNY
1-1

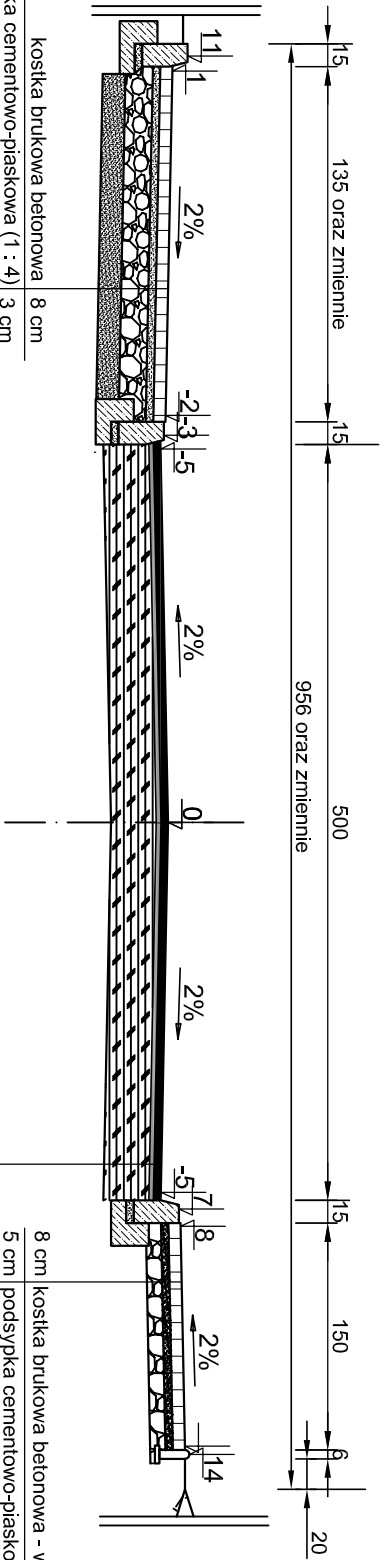

koszka brukowa betonowa	8 cm
podsyпка cementowo-piaskowa (1 : 4)	3 cm
podbudowa pomocnicza z mieszanki niezwiazanej z kruszywem C _{650/6} (kruszywo lamane stabilizowane mechanicznie 0/3/1,5mm)	20 cm
wzmocnione podloze z kruszywa naturalnego stabilizowanego cementem o R _m = 2,50 MPa	15 cm

warstwa scieralna z betonu asfaltowego AC 8S	5 cm
warstwa wiążąca z betonu asfaltowego AC 11W	4 cm
istniejąca konstrukcja drogi z betonu asfaltowego	

8 cm | koszka brukowa betonowa - wymiiana istniejących płyt betonowych
5 cm | podsyпка cementowo-piaskowa (1 : 4)

BIURO PROJEKTOWE: "Projektowanie i Nadzór Budowlana Drogowego - mgr inż. Zdzisław Ciepiński" 25-421 KIELCE ul. G. Morcinka 25C, tel/fax (041) 315 48 05				INWESTOR: GMINA FAŁKÓW ul. ZAMKOWA 1A 26-260 FAŁKÓW	
OBIEKT: "PROJEKT PRZEBUDOWY DROGI WEWNĘTRZNEJ ULICY CEMENTARNEJ w CZERMNIE" w Gminie FAŁKÓW					
RYSUNEK: PRZĘKROJE NORLANDO-KONSTRUKCYJNE					RYS. NR 4.1
STANOWISKO	IMIĘ I NAZWISKO	NR UPRAW.	DATA	PODPIS	
Projektant	Krzysztof Borkiewicz	KL-168/94	XII-2015		
Opracowujący	mgr inż. Tomasz Mularczyk		XII-2015		
Sprawdził	inż. Andrzej Hamala	KL-69/94	XII-2015		
BRANŻA		ROK OPR.	NR UMOWY	SKALA	EGZ.
Drogonia		2015		1 : 50	