


PRZEKRÓJ NORMALNO - KONSTRUKCYJNY

2-2

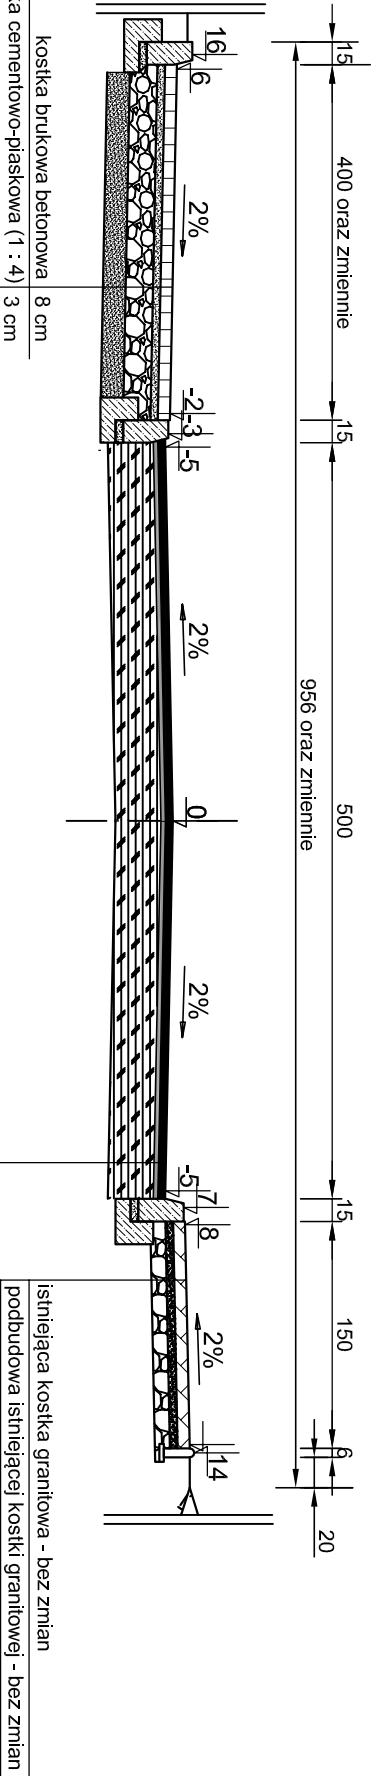

podsyпка cementowo-piaskowa (1 : 4)	3 cm
podbudowa pomocnicza z mieszanek niewiązanej z kruszywem C _{max} (kruszywo łamane stabilizowane mechanicznie 0/31,5mm)	20 cm
wzmocnione podłoże z kruszywa naturalnego stabilizowanego cementem o R _m = 2,50 MPa	15 cm

warstwa ścierna z betonu asfaltowego AC 8S	5 cm
warstwa wiążąca z betonu asfaltowego AC 11W	3 cm
istniejąca konstrukcja drogi z betonu asfaltowego	

BIURO PROJEKTOWE:

Projektowanie i Nadzór Budowlana
Drogowego - mgr inż. Zbigniew Cieplinski
25-421 KIELCE
ul. G. Morcinka 25C, tel/fax (041) 315 48 05

INWESTOR:

GINIA FAŁKÓW
ul. ZAMKOWA 1A
26-260 FAŁKÓW

OBIEKT:

"PROJEKT PRZEBUDOWY DROGI WEWNĘTRZNEJ
ULICY CEMENTARNEJ w CZERMNIE" w Gminie FAŁKÓW

RYSUNEK: PRZEKROJE NORLANDO-KONSTRUKCYJNE				RYS. NR
4.2				
STANOWISKO	IMIĘ I NAZWISKO	NR UPRAW.	DATA	PODPIS
Projektant	Krzysztof Borkiewicz	KL-168/94	XII-2015	
Opracowujący	mgr inż. Tomasz Mularczyk		XII-2015	
Sprawdził	inż. Andrzej Hamala	KL-68/94	XII-2015	
BRANŻA		ROK OPR.	NR UMOWY	SKALA
Drogowa		2015		1:50
				EGZ.