


PRZEKRÓJ NORMALNO - KONSTRUKCYJNY

3-3

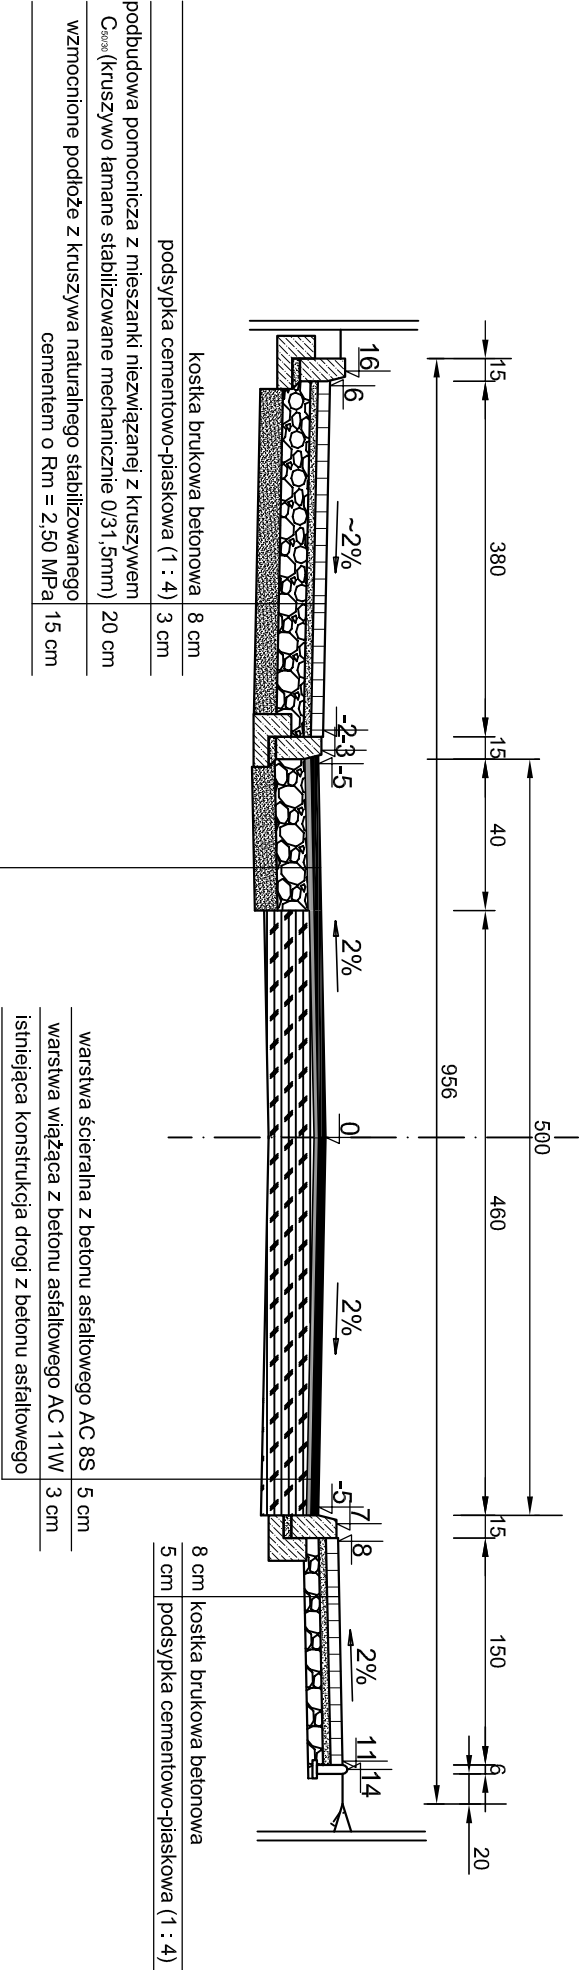

BIURO PROJEKTOWE: "Projektowanie i Nadzór Budowlactwa Drogowego - mgr inż. Zbigniew Ciepiński" 25-421 KIELCE ul. G. Morcinka 25C, tel./fax (041) 315 48 05			INWESTOR: GMINA FAŁKÓW ul. ZAMKOWA 1A 26-260 FAŁKÓW		
OBIEKT: "PROJEKT PRZEBUDOWY DROGI WEWNĘTRZNEJ ULICY CMENTARNEJ w CZERMNIE" w Gminie FAŁKÓW					
RYSUNEK: PRZEKROJE NORLANO-KONSTRUKCYJNE				RYS. NR 4.3	
STANOWISKO	IMIE I NAZWISKO	NR UPRAW.	DATA	PODPIS	
Projektant	Krzysztof Borkiewicz	KL-169/94	XII-2015		
Opracowujący	mgr inż. Tomasz Mularczyk		XII-2015		
Sprawdził	inż. Andrzej Hamala	KL-68/94	XII-2015		
BRANŻA	ROK OPR.	NR UMOWY	SKALA	EGZ.	
Drogonia	2015		1 : 50		