


PRZEKRÓJ NORMALNO - KONSTRUKCYJNY

4-4

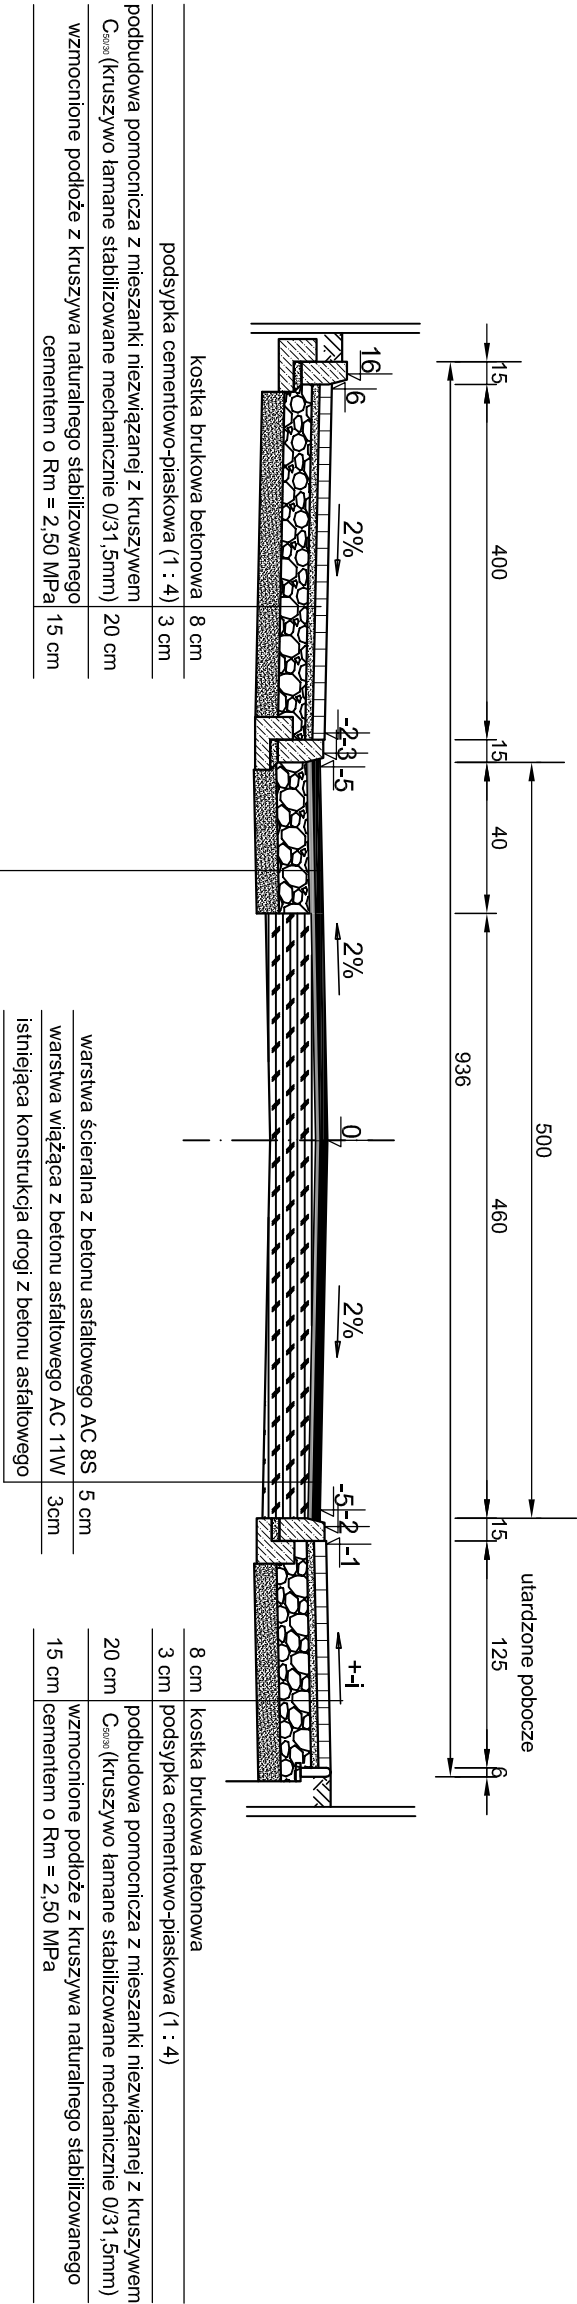

BIURO PROJEKTOWE: "Projektowanie i Nadzór Budownictwa Drogowego - mgr inż. Zbigniew Ciepiński" 25-421 KIELCE ul. G. Morcinka 25C, tel/fax (041) 315 48 05					INWESTOR: GMINA FAŁKÓW ul. ZAMKOWA 1A 26-260 FAŁKÓW	
OBIEKT: "PROJEKT PRZEBUDOWY DROGI WEWNĘTRZNEJ ULICY CMENTARNEJ w CZERMNIE" w Gminie FAŁKÓW						
RYSUNEK: PRZESKROJE NORLANO-KONSTRUKCYJNE					RYS. NR 4.4	
STANOWISKO	IMIĘ I NAZWISKO	NR UPRAW.	DATA	PODPIS		
Projektant	Krzysztof Borikiewicz	KL-168/94	XII-2015			
Opracowujący	mgr inż. Tomasz Mularczyk		XII-2015			
Sprawdził	Inż. Andrzej Hamala	KL-68/94	XII-2015			
BRANŻA	ROK OPR.	NR UMOWY	SKALA	EGZ.		
Drogowa	2015		1 : 50			