


PRZEKRÓJ NORMALNO - KONSTRUKCYJNY

6-6

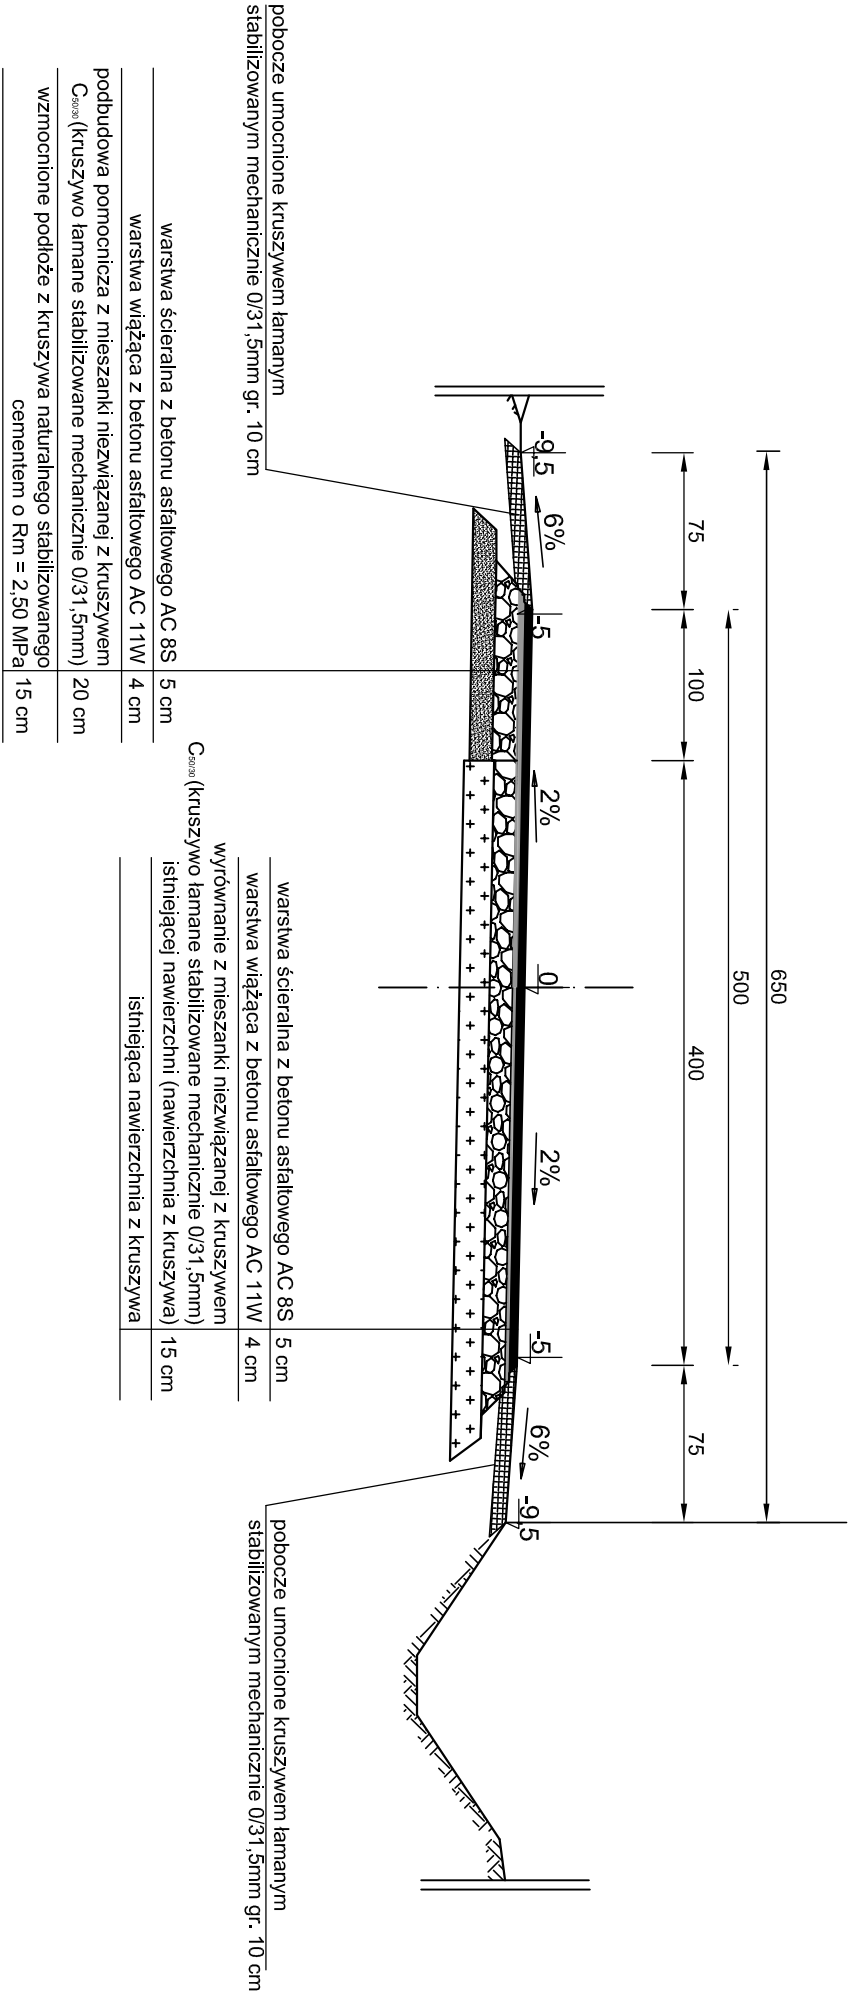

BIURO PROJEKTOWE: "Projektowanie i Nadzór Budowlanego Drogowego - mgr inż. Zbigniew Ciepiński" 25-421 KIELCE ul. G. Morcinka 25C, tel/fax (041) 315 48 05				INWESTOR: GMINA FAŁKÓW ul. ZAMKOWA 1A 26-260 FAŁKÓW			
OBIEKT: "PROJEKT PRZEBUDOWY DROGI WEWNĘTRZNEJ ULICY CEMENTARNEJ w CZERMNIE" w Gminie FAŁKÓW							
RYSUNEK: PRZEKROJE NORLANDO-KONSTRUKCYJNE						RYS. NR 4.6	
STANOWISKO		IMIĘ I NAZWISKO		NR UPRAW.		DATA	
Projektant		Krzysztof Borkiewicz		KL-168/94		XII-2015	
Opracowujący		mgr inż. Tomasz Mularczyk				XII-2015	
Sprawdził		inż. Andrzej Hamala		KL-68/94		XII-2015	
BRANŻA				ROK OPR.		NR UMOWY	
Drogowa				2015			
						SKALA 1 : 50	
						EGZ.	