


PRZEKRÓJ NORMALNO - KONSTRUKCYJNY
7-7

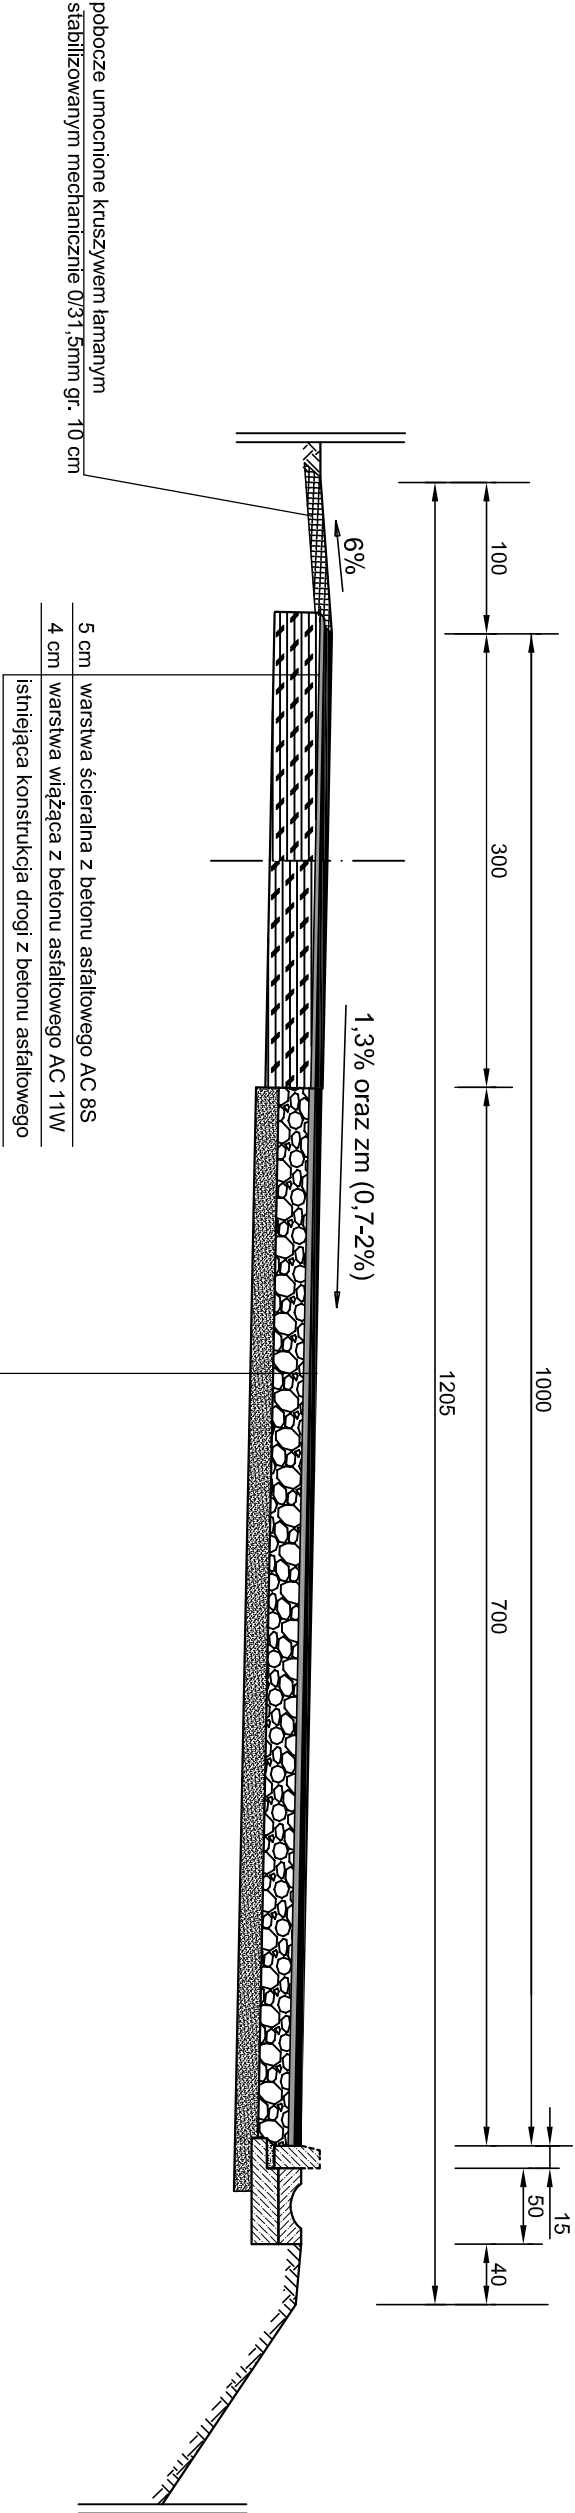

5 cm	warstwa ścieralna z betonu asfaltowego AC 8S
4 cm	warstwa wiążąca z betonu asfaltowego AC 11W
20 cm	podbudowa pomocnicza z mieszanki niezwiązanej z kruszywem C _{50/60} (kruszywo łamane stabilizowane mechanicznie 0/31,5mm)
15 cm	wzmocnione podłoże z kruszywa naturalnego stabilizowanego cementem o Rm = 2,50 MPa

BIURO PROJEKTOWE: "Projektowanie i Nadzór Budowlany Drogowego - mgr inż. Zbigniew Ciepiński" 25-421 KIELCE ul. G. Morcinka 25C, tel/fax (041) 315 48 05				INWESTOR: GMINA FAŁKÓW ul. ZAMKOWA 1A 26-260 FAŁKÓW	
OBIEKT: "PROJEKT PRZEBUDOWY DROGI WEWNĘTRZNEJ ULICY CMENTARNEJ w CZERMNIE" w Gminie FAŁKÓW					
RYSUNEK: PRZEKROJE NORLANO-KONSTRUKCYJNE				RYS. NR 4.7	
STANOWISKO	IMIĘ I NAZWISKO	NR UPRAW.	DATA	PODPIS	
Projektant	Krzysztof Borkiewicz	KL-168/94	XII-2015		
Opracowujący	mgr inż. Tomasz Mularczyk		XII-2015		
Sprawdził	inż. Andrzej Harnala	KL-68/94	XII-2015		
BRANŻA		ROK OPR.	NR UMOWY	SKALA	EGZ.
Drogiowa		2015		1:50	