


INWENTARYZACJA BUDYNKU GOSPODARCZEGO PRZY GMINNEJ BIBLIOTECIE PUBLICZNEJ W FAŁKOWIE  
ELEWACJE 1:100

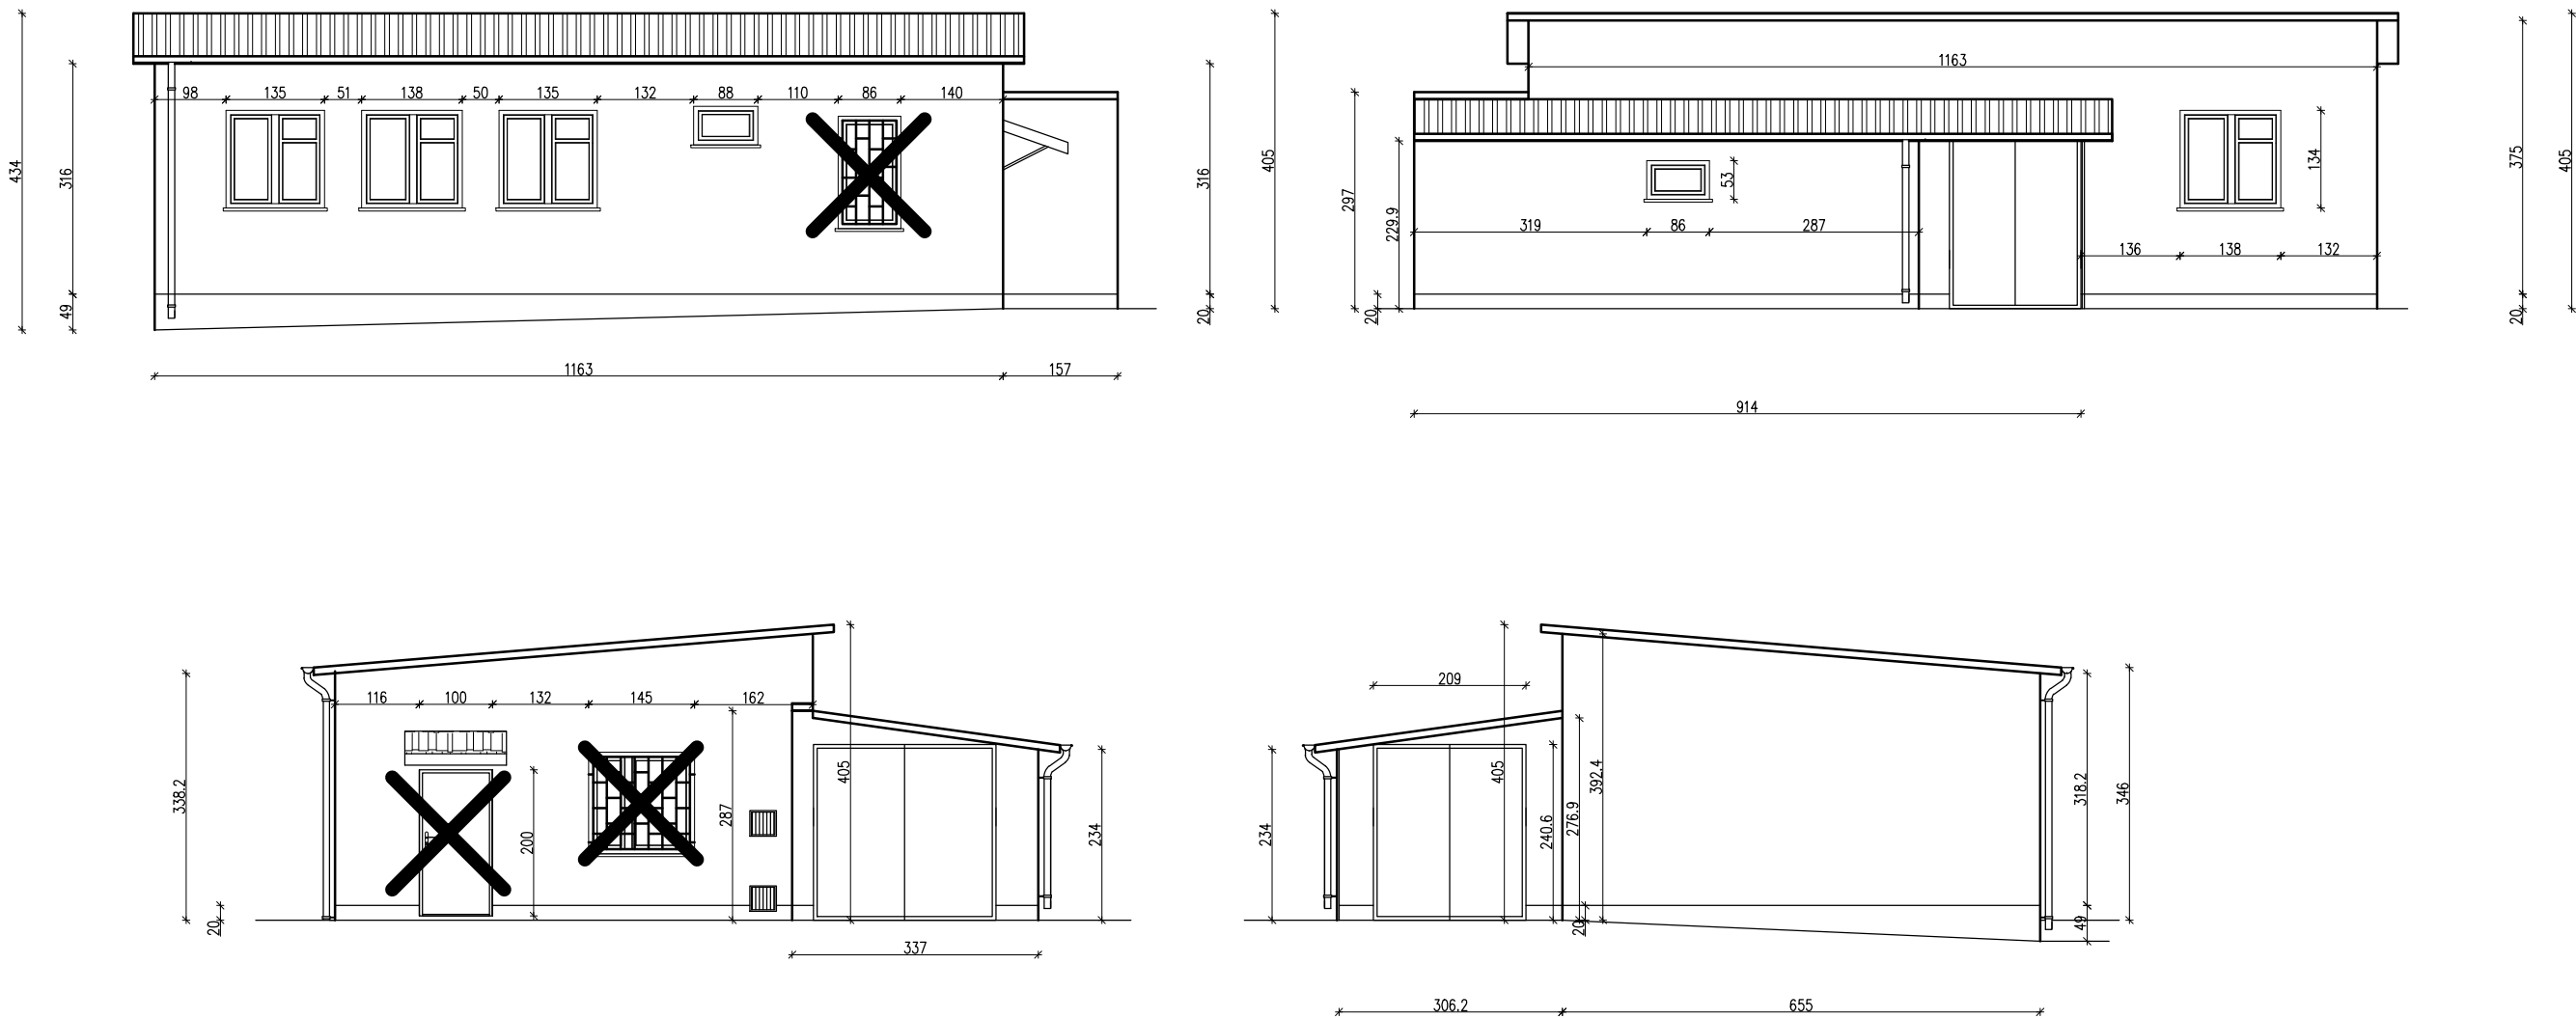

— Stolarka wyłączona z zamówienia- własność Telekomunikacji Polskiej