


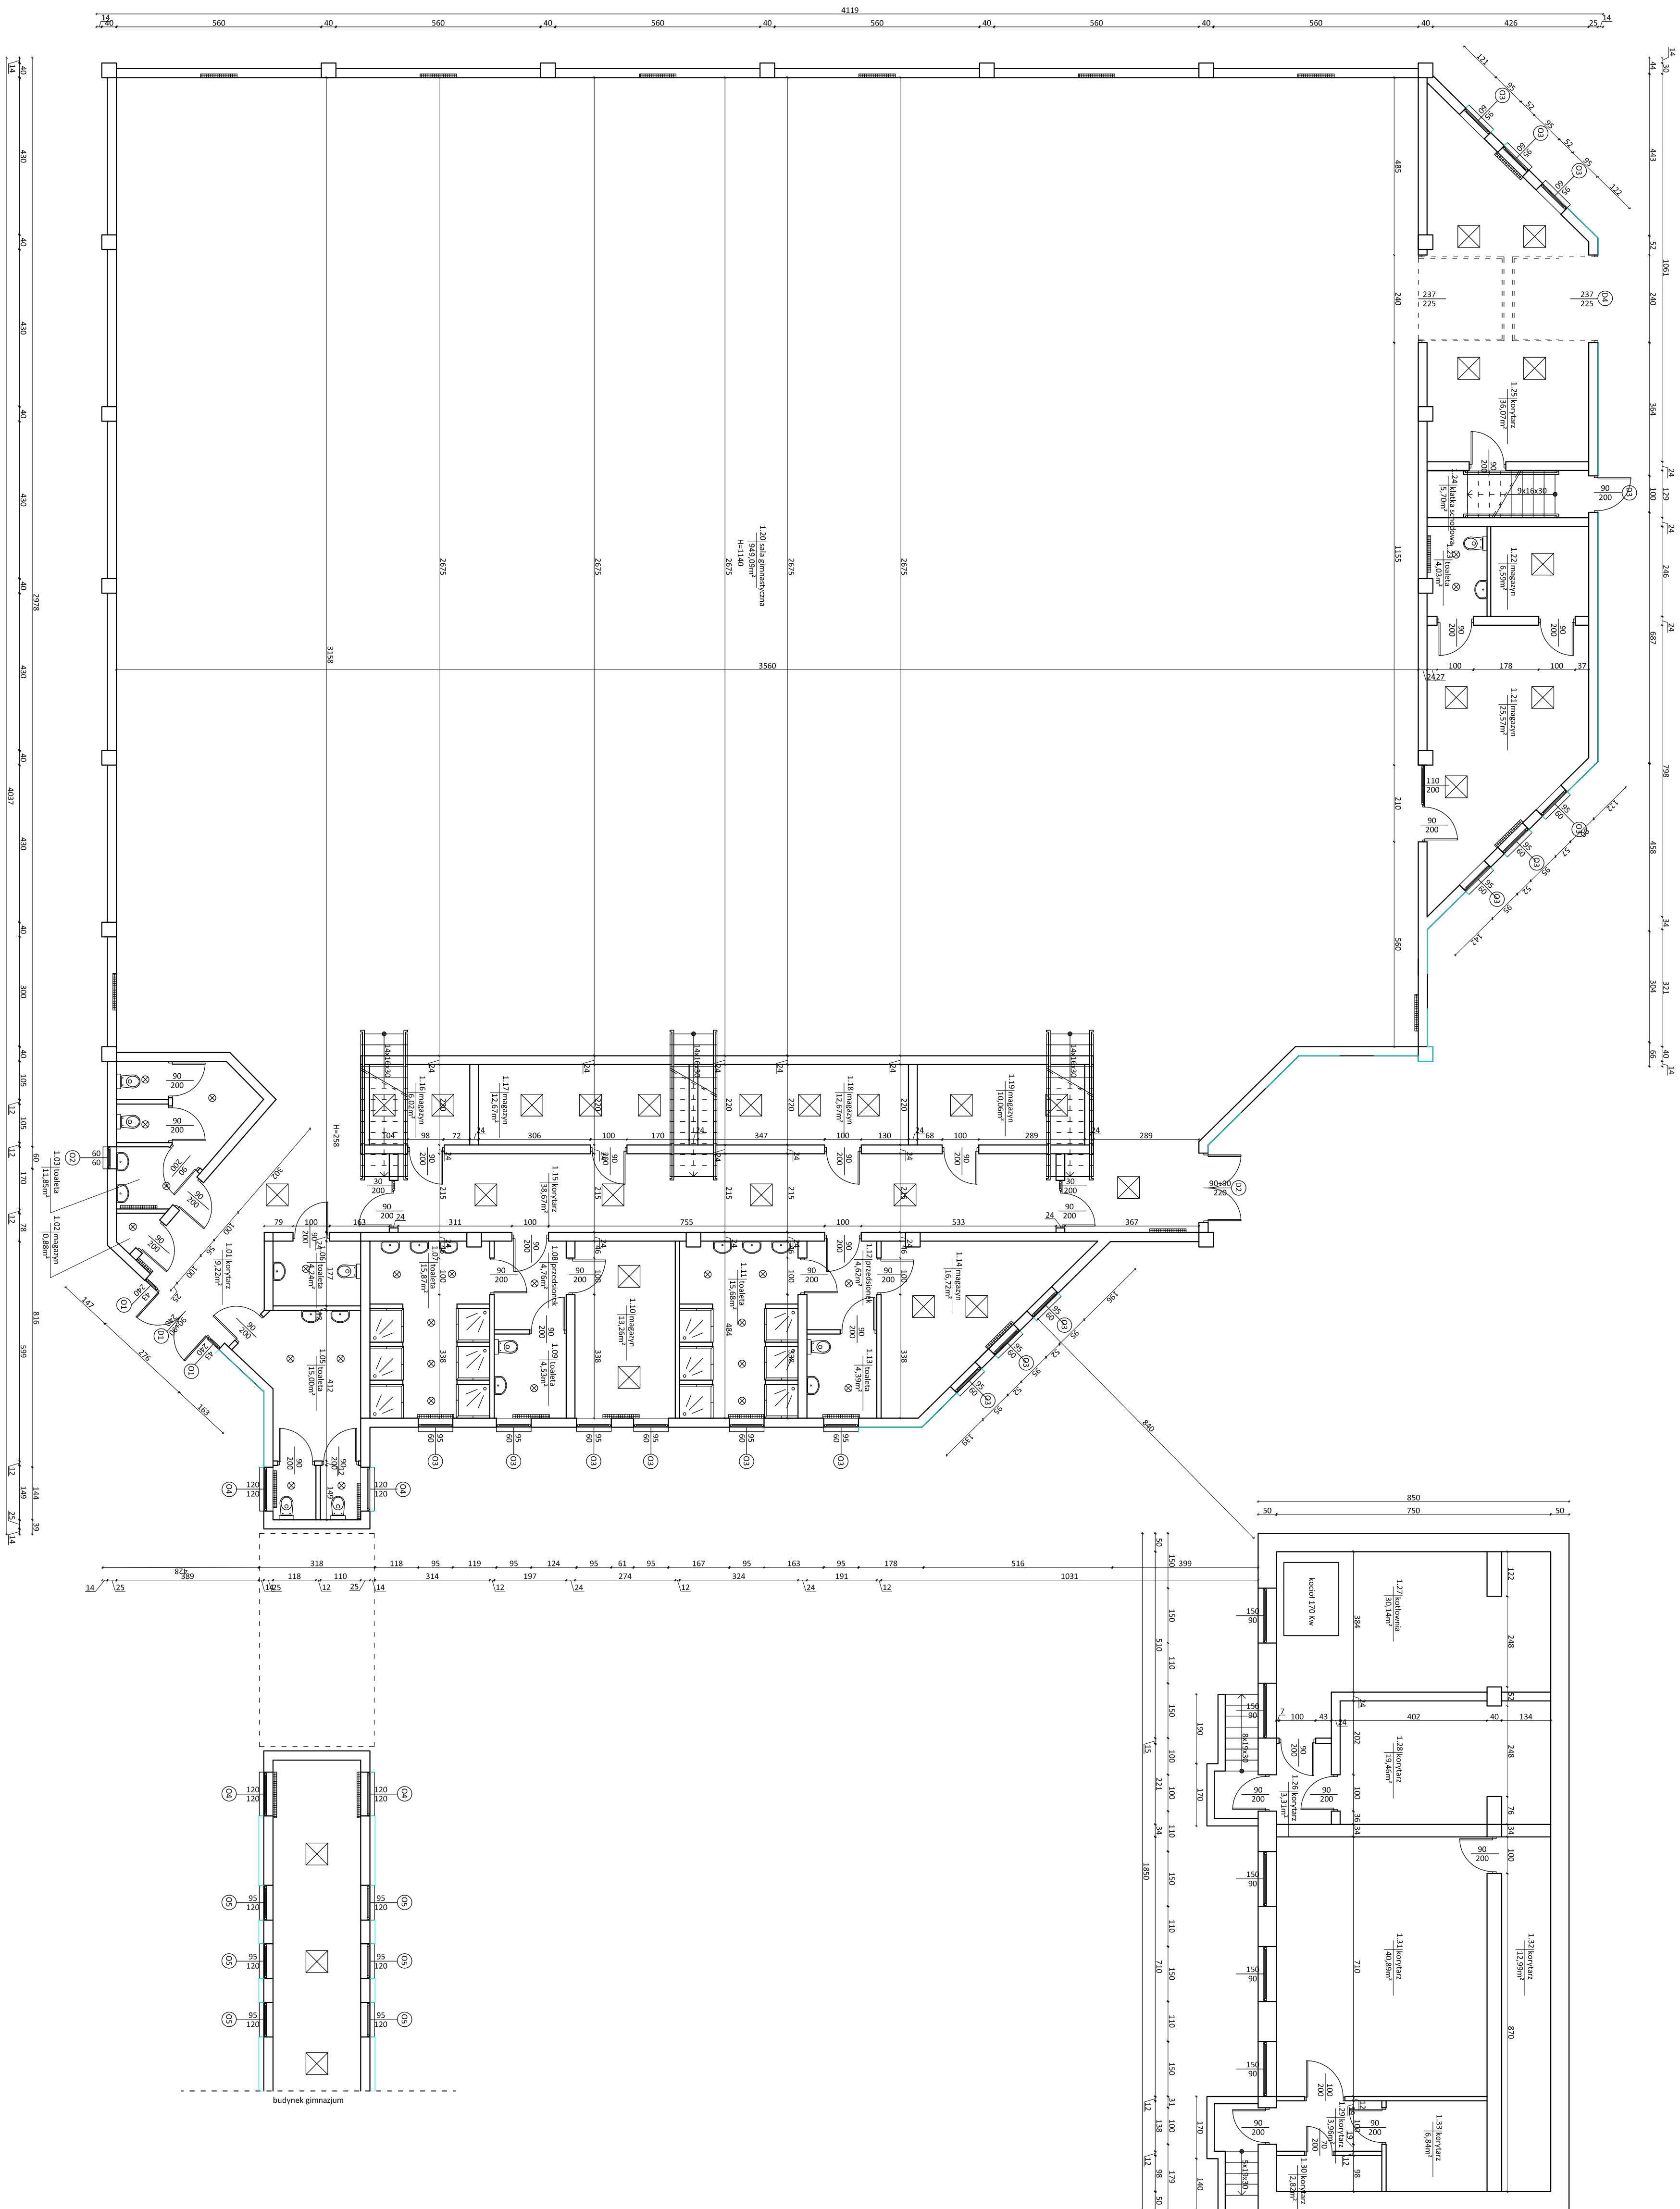

IN JANA WITKO ul. Ściegielskiego 21/17, 01-655 Warszawa tel. 22 505 130 066 www.in-jana-witko.com	
TEMAT INWESTYCJI: TERMINOWOZBUDOWA BUDYNKU SALI GIMNASTYCZNEJ W FALCOWIE	ADRES INWESTYCJI: 41 735 250 FALCOWO DZ. NR.122/215-12/23 ORB&B FALCOW PEJN EDW.26-05051_2.0004-122/23-26-0501_2.0004-1223
INWESTOR: GMINA FALCOW ul. Wolności 1 26-260 FALCOWO	PROJEKTANT: mgr inż. Joanna Nyko ul. Wolności 1, budynek 0152/PMB&B/17 mgr inż. Sławim Paciała nr upr. w spec. kosztor bud PDV/0038/PWOK/17
FALCOWO, inwestycja:	DATA: 08.02.2010 SKALA: 1:100 RYS. NR.: 11