


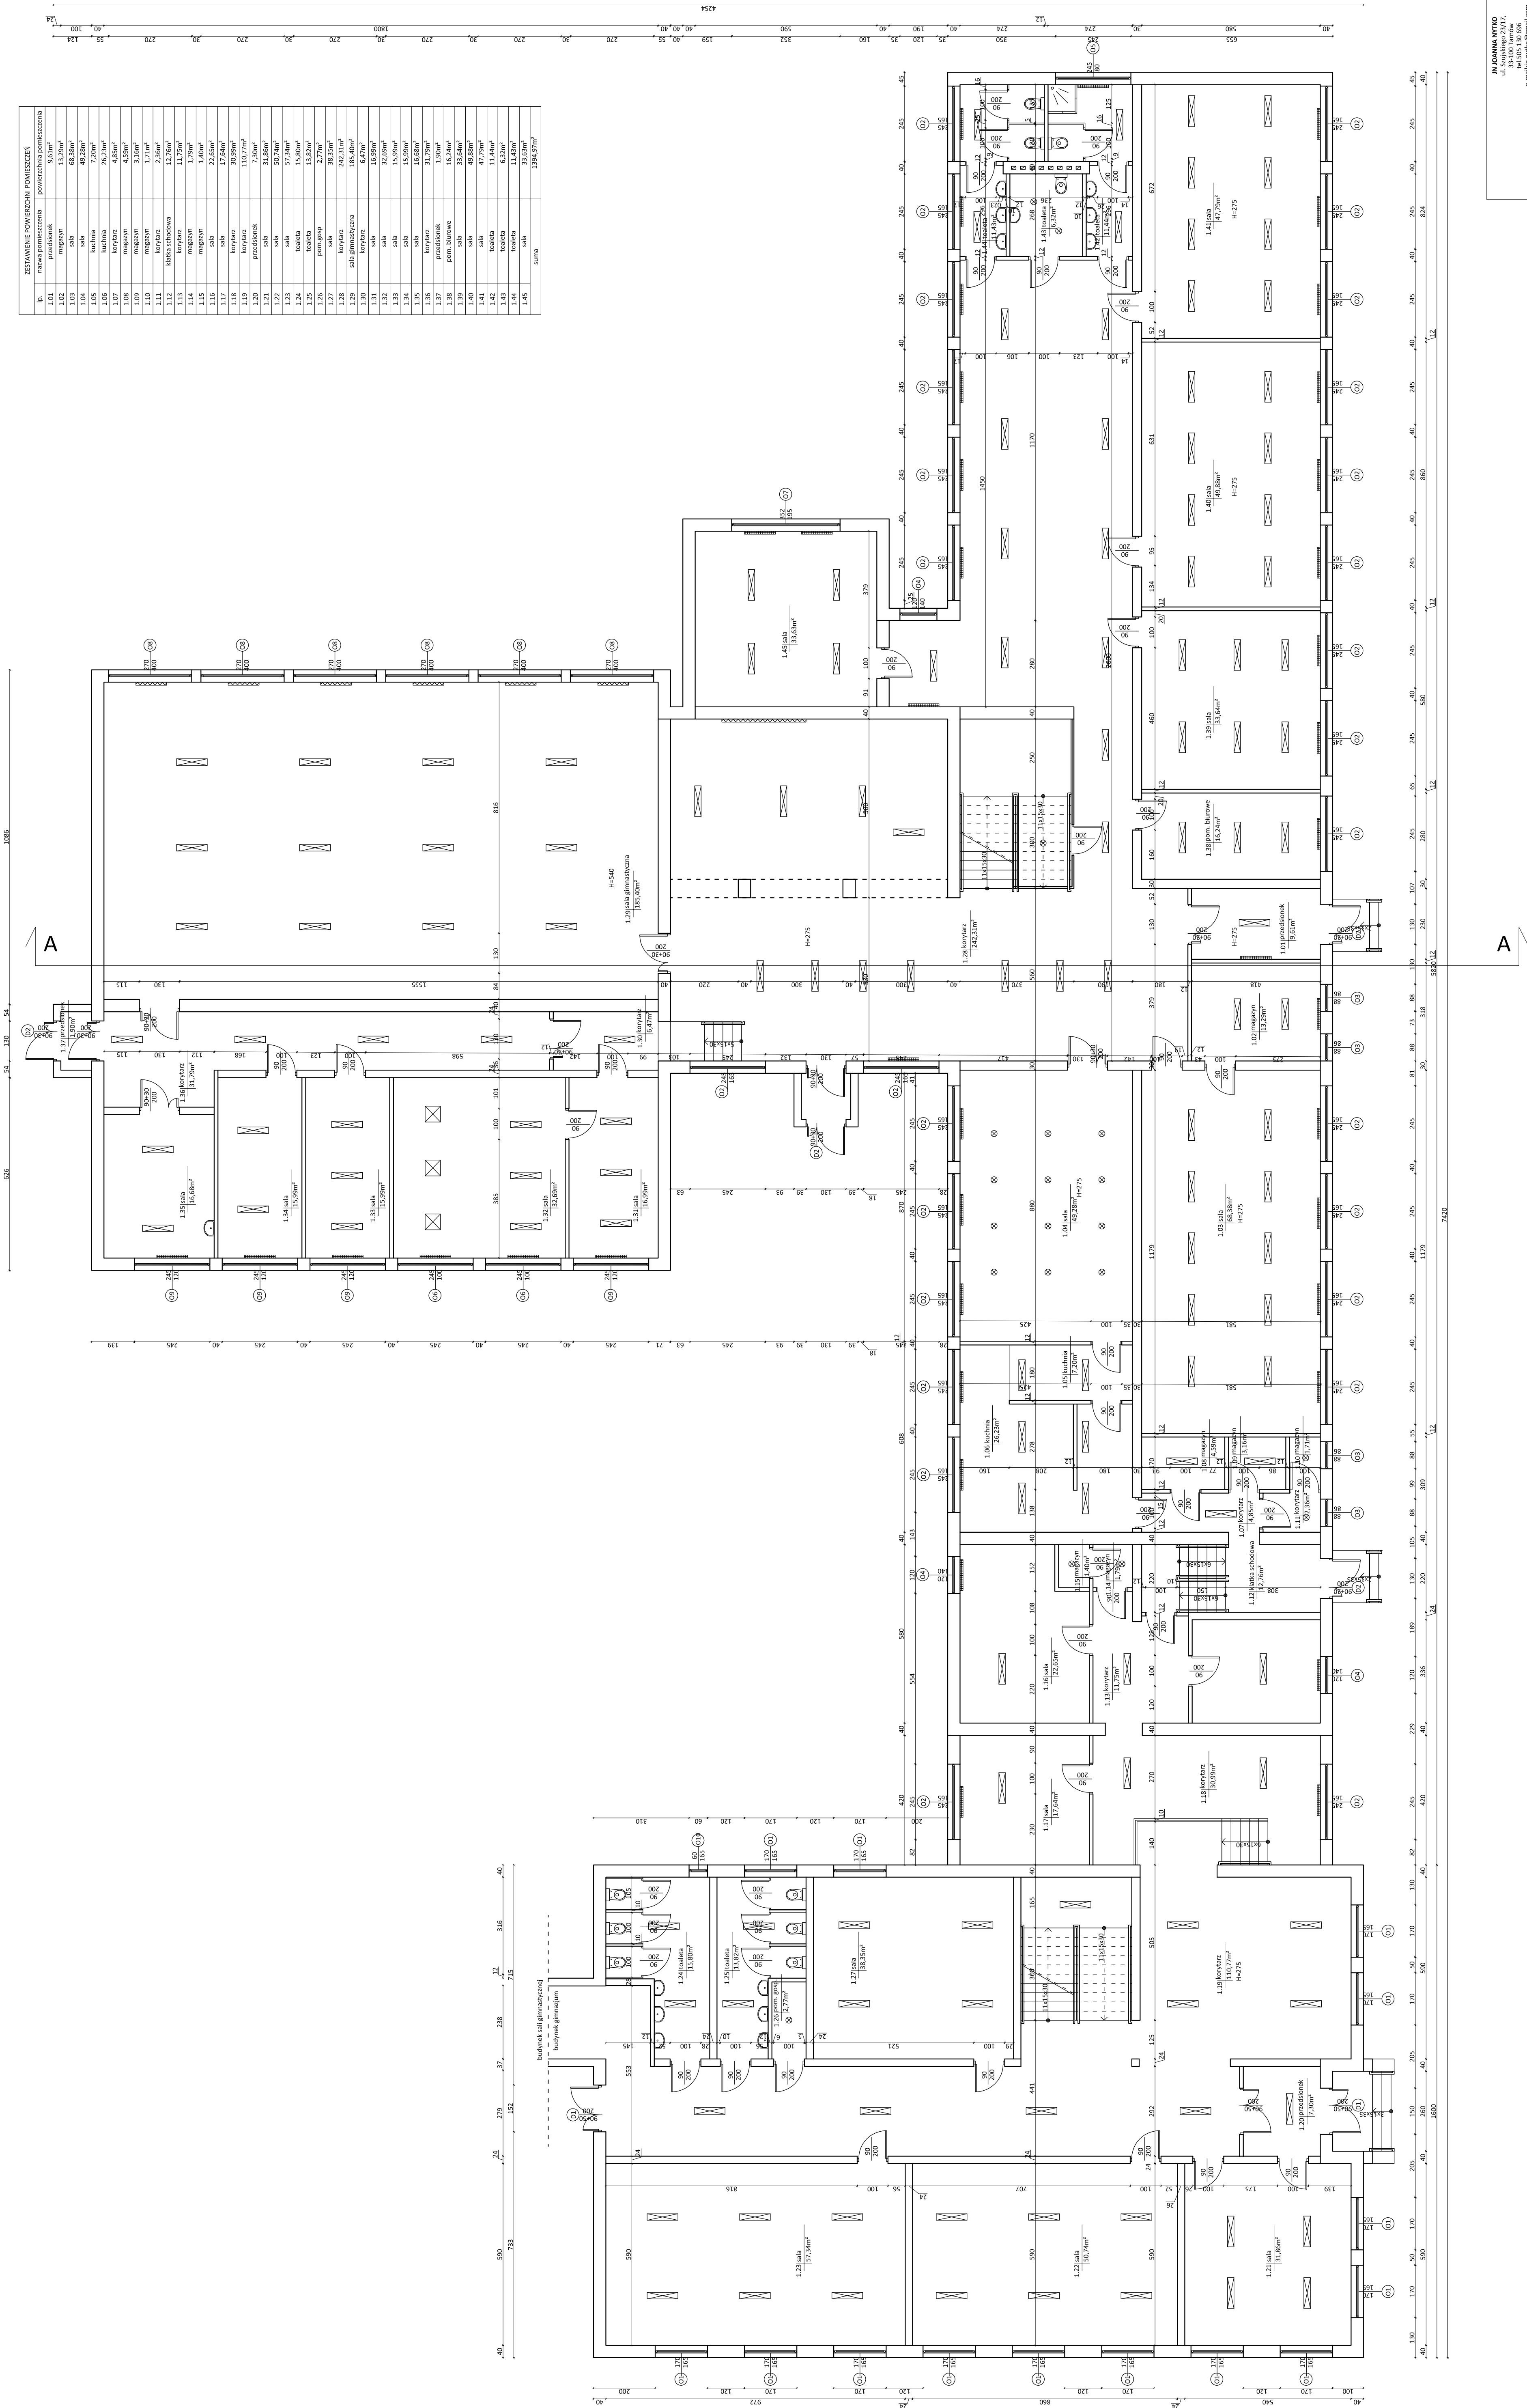

JN JOANNA NYTKO
ul. Szujskiego 23/17,
33-100 Tarnów
tel. 505 130 696
e-mail: jn.nytko@gmail.com

TEMAT INWESTYCJI:

ADRES INWESTYCJI:
UL. GLINIANKI 47, 26-260 FAŁKÓW
DZ. NR: 1223 OBRĘB FAŁKÓW
JEDN.EWID.: 260501_2.0004.1223

INVESTOR:

GMINA FAŁKÓW
UL. ZAMKOWA 1A
26-260 FAŁKÓW

PROJEKTANT:	mgr inż. Joanna nr upr. w spe
-------------	----------------------------------

PRAWOZAJĄCY:

III upr. w sp	
---------------	--

A ZA: Inventoryzaqja

IRANZA: arch.-bud. DATA: 08.2019

UWAGI:
 Wymiary otworów okiennych - podano otwór w murze.
 Wymiary otworów drzwiowych - podano minimalny wymiar światła przejścia po otwarciu drzwi.
 Wszystkie wymiary sprawdzać na budowie.
 Wszystkie instalacje wg projektów branżowych.
 Projekt architektoniczno-budowlany należy koordynować z projektami branżowymi.
 Eventualne niedociągnięcia należy skonsultować z projektantem.
 Projekt architektoniczno-budowlany jest projektem nadzerrębnym.