



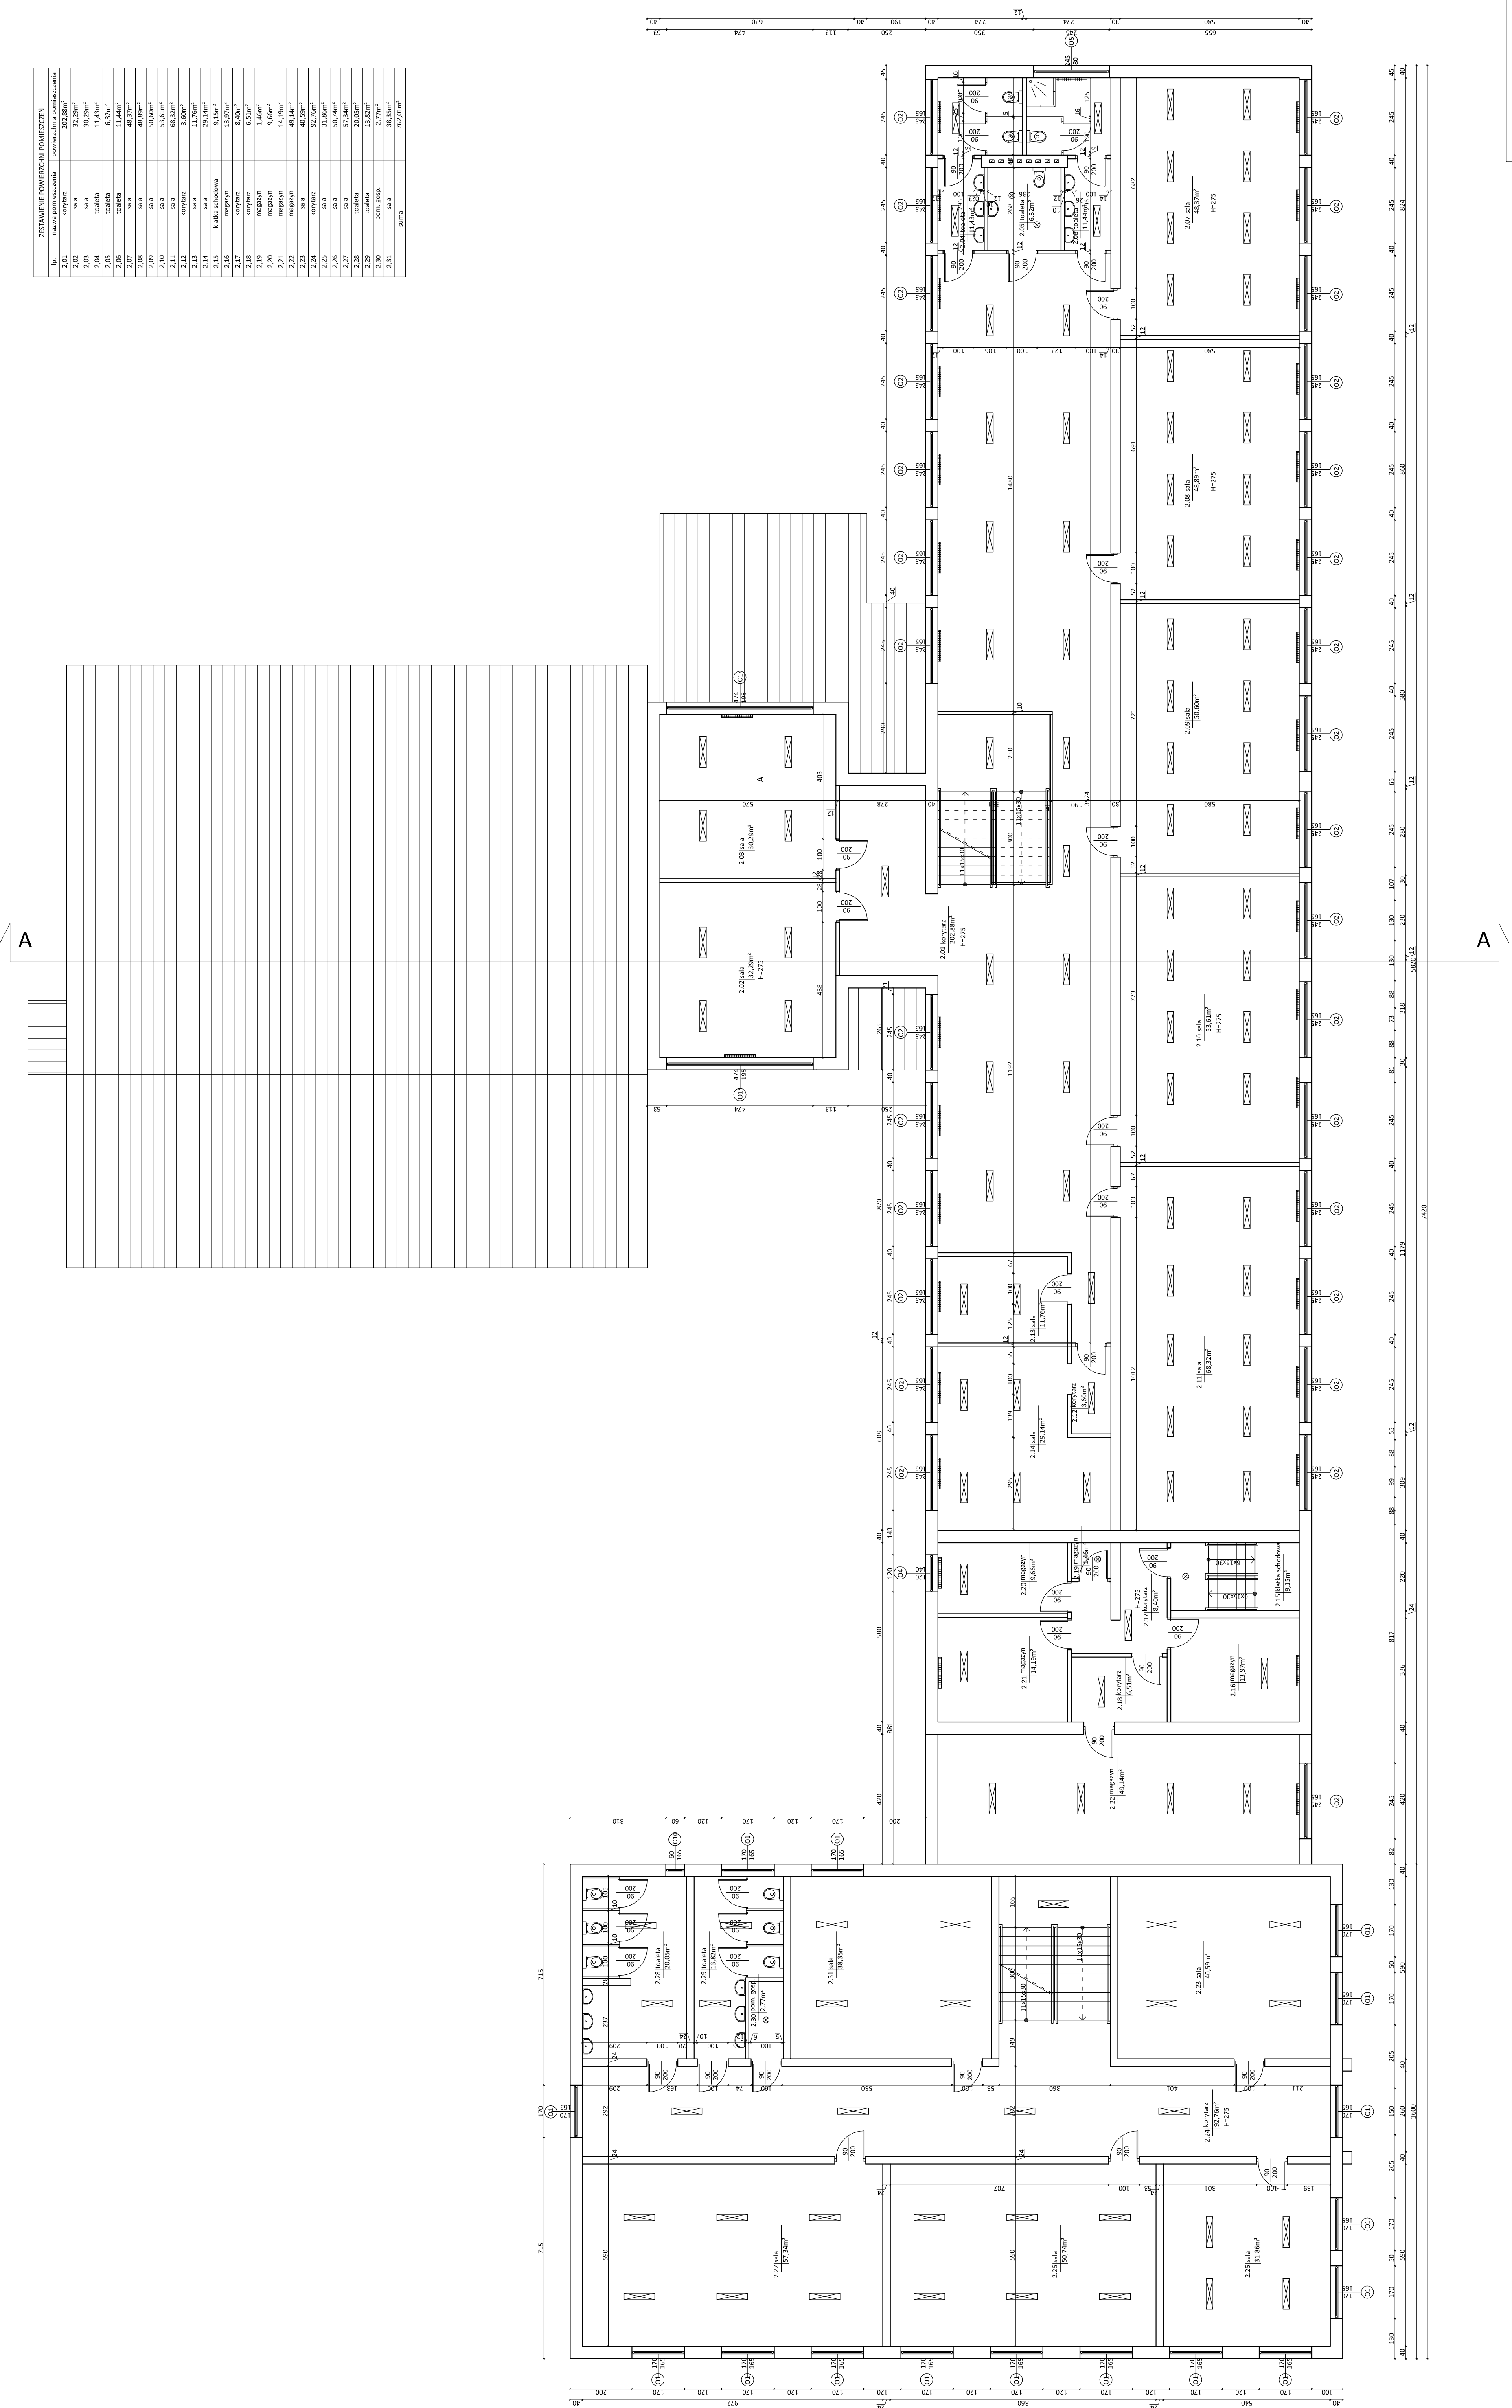

JIN JOANNA NYTKO
ul. Szujskiego 23/17,
33-100 Tarnów
tel. 505 130 696
e-mail: jin.nytko@gmail.com

TEMAT INWESTYCJI:
TERMOMODERNIZACJA BUDYNKU SZKOŁY PODSTAWOWEJ W EAŁKOWIE

ADRES INWESTYCJI:
UL. GLINIANKI 47, 26-260 FAŁKÓW
DZ. NR:1223 OBRĘB FAŁKÓW
JEDN.EWID.:260501_2.0004.1223

INVESTOR:
GMINA FAŁKÓWOL. ZAVEROWA ZA
26-260 FAŁKÓW

PROJEKTANT:
mgr inż. Joanna Nytko
nr uw. w sprawie konstr. bud. MAP/0152/PWJKB/17

mgr inż. Sylwia Pękala

III upi, w specj, komisu, bud, FDN/0028/FWON/17	

	0	1	2	
0	0	1	2	


UWAGI:

- wymiary otworów okiennych - podano otwór w milimetrze.
- Wymiary otworów drzwiowych - podano minimalny wymiar światła.

- Wszystkie wymiary sprawdzać na budowie.

- wszystkie instalacje wg projektów branżowych.
- Projekt architektoniczno-budowlany należy koordynować

- Ewentualne nieścisłości należy konsultować z projektantem.

- Projekt architekturalno-budowlany jest projektem podstawowym.